

AZAROV S

Ref. 5617



AZAROV

Ref. 5617 |

Rozvojový pozemek se schváleným projektem v Sanremu

SMLOUVA
VENDITE

PODLAHA
1

CENA
€ 124.000

POVRCH
80 M2

ENERGETICKÉ HODNOCENÍ
A : 111,78 KWH/M²A

TOPENÍ
AUTONOMO

LOŽNICE
3

VEDI SUL SITO

KOUPELNY
2

EXTRA SLUŽBY

Signalizace, Klimatizace, Vestavěné skříně, Koupel, Bar, Šašlik, grilování, Krb, Suterén, Sprcha, Garáž, Zahrada, Internet, Jacuzzi, Bazén, Terasa, výhled na moře, horský výhled







AZAROV

SEZIONE B.B

scala 1:100

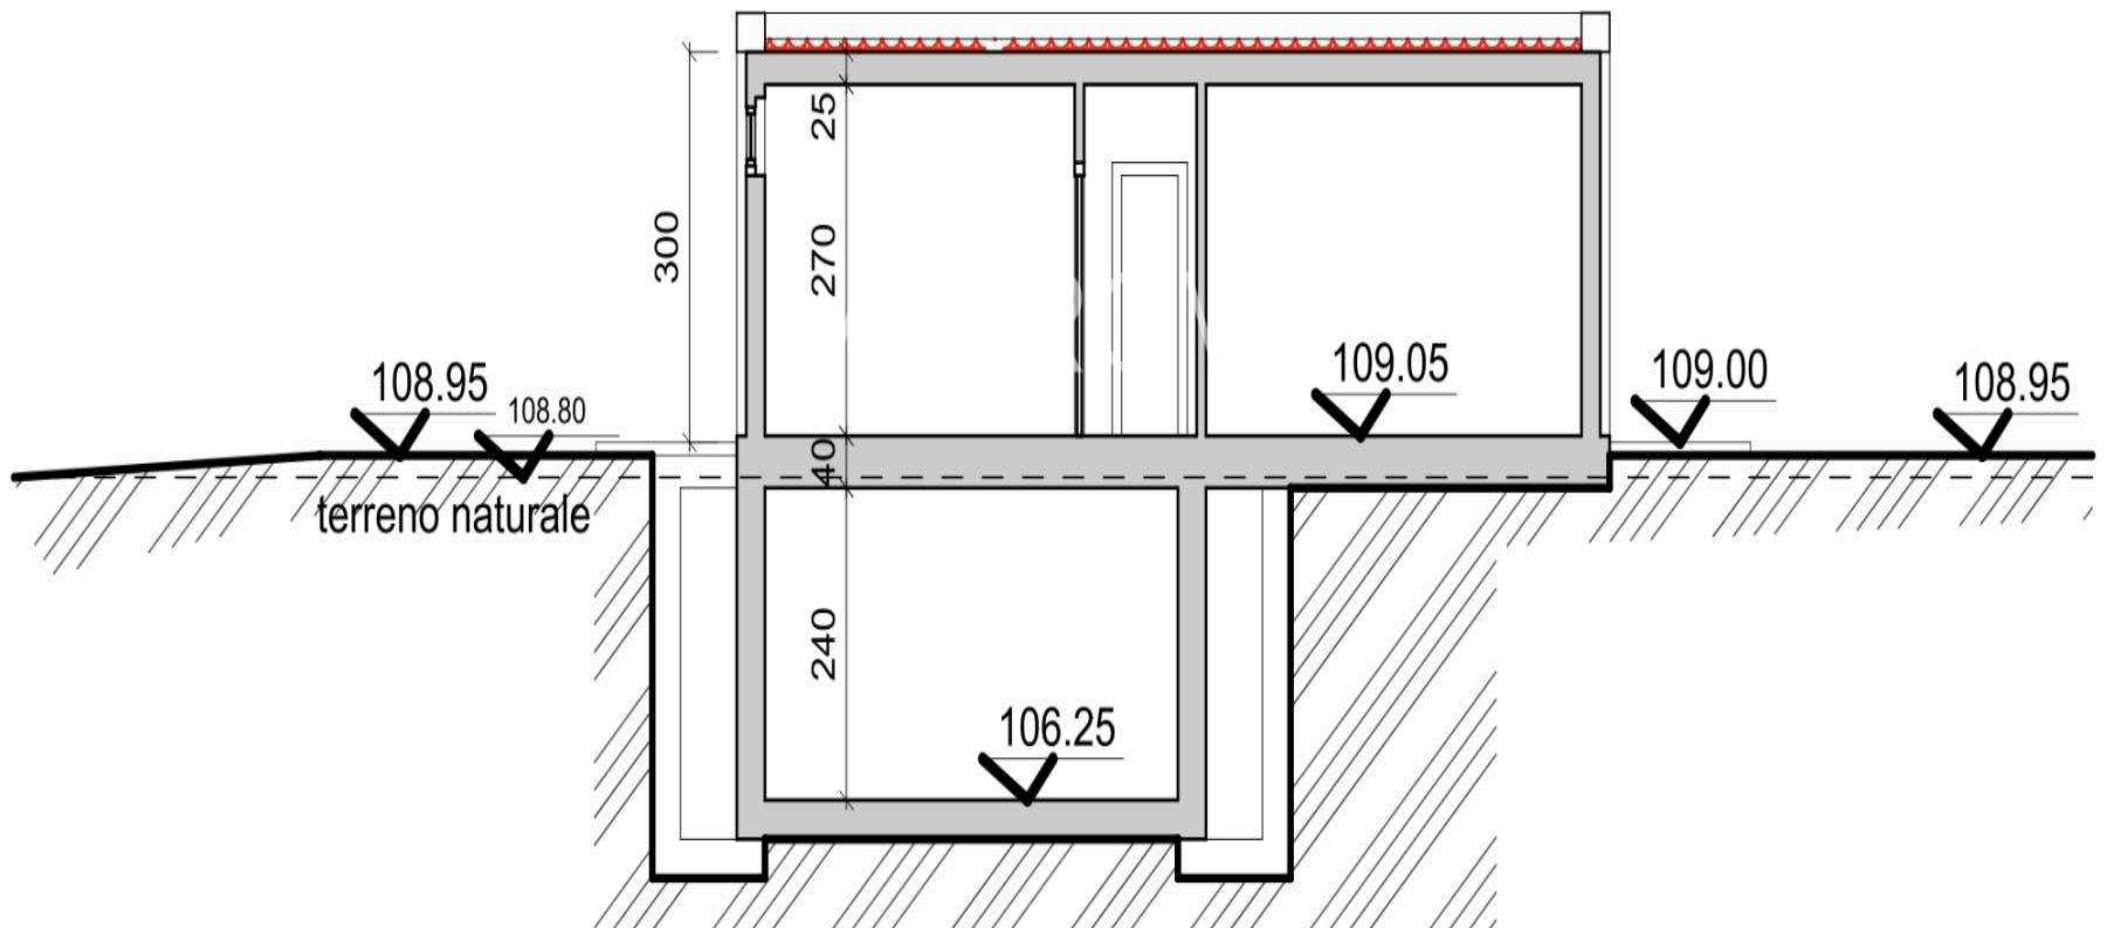

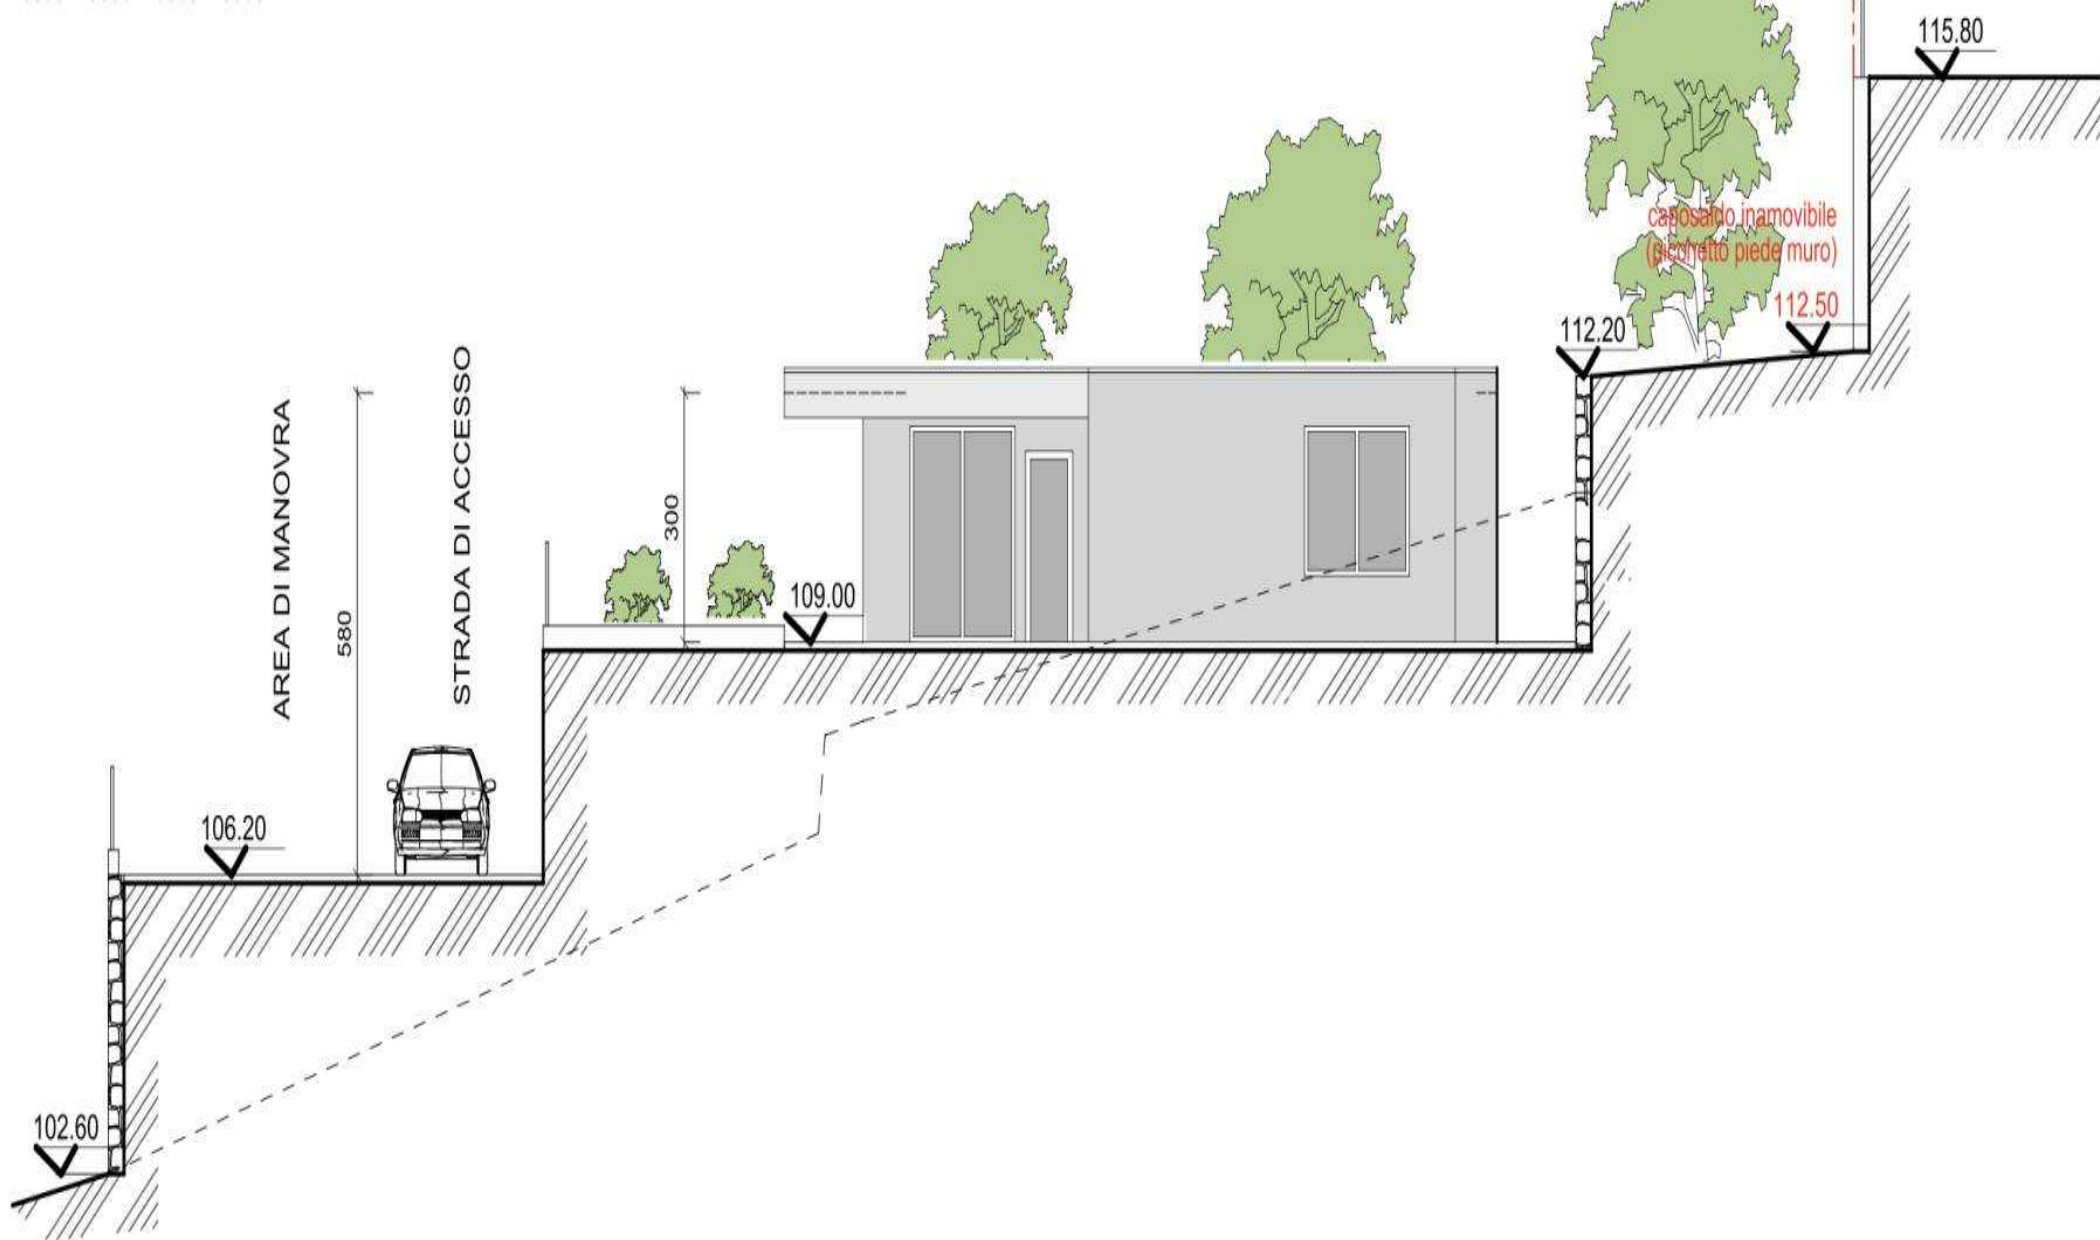

PROSPETTO NORD


scala 1:100



PROSPETTO SUD

scala 1:100



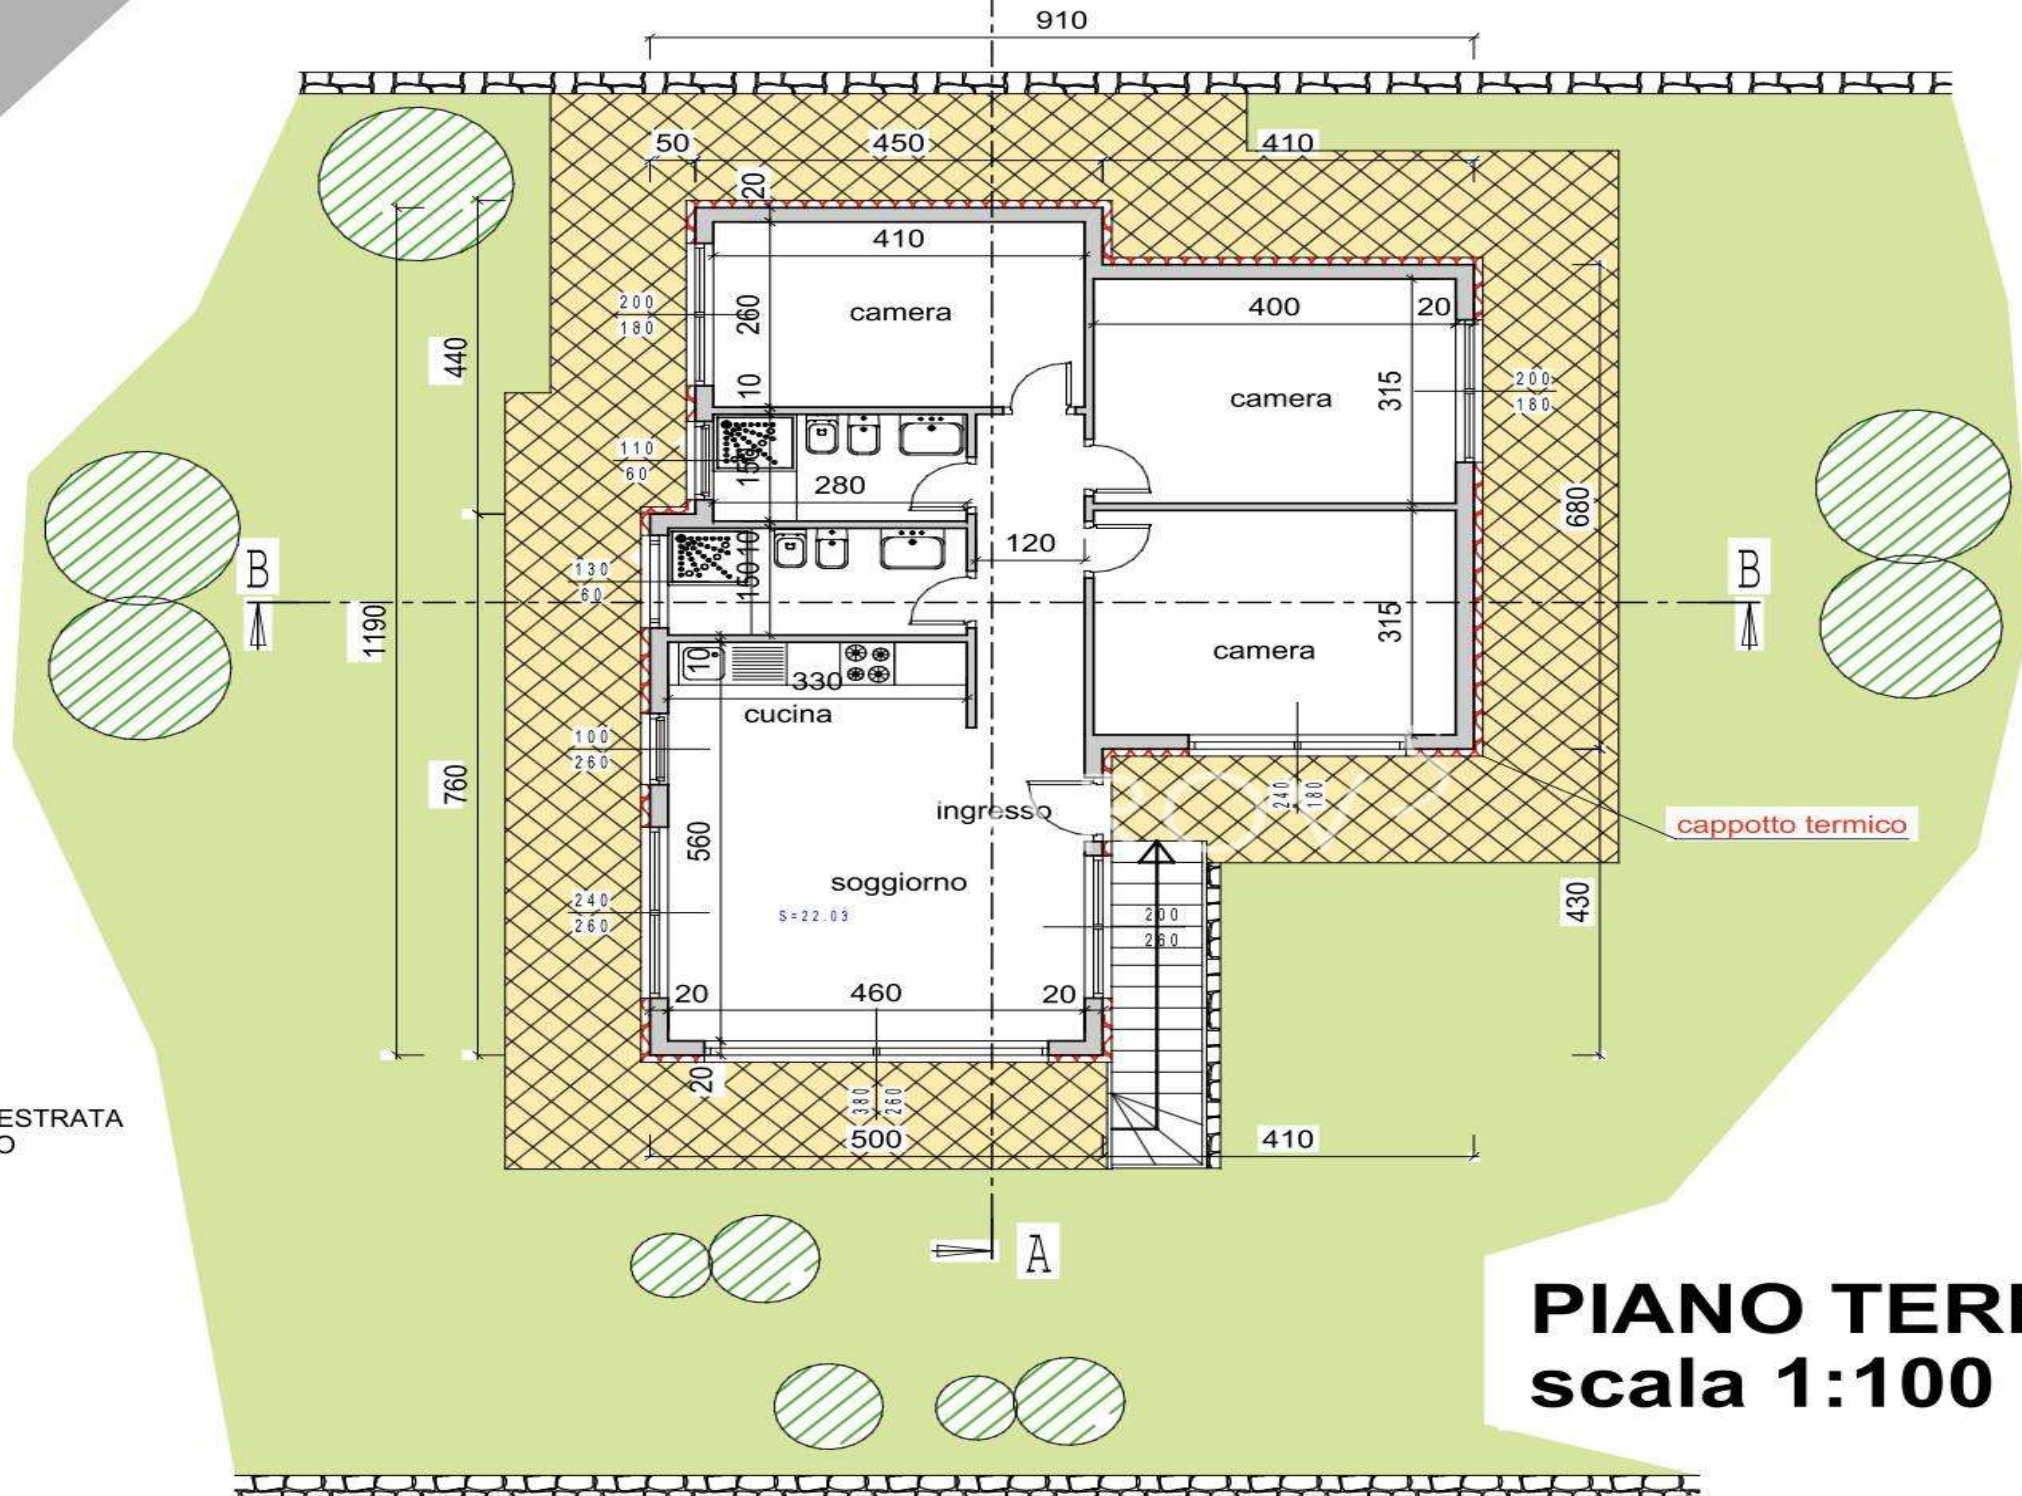

AZAROV^S

cz.azarovs.com a@azarovs.ru

SAN REMO

Císařovna Corso, 8

(+39) 0184639032 (+39) 3884227146