

AZAROV^S

Ref. 5618



Ref. 5618 |

Pozemek se schváleným projektem v Sanremu

SMLOUVA
VENDITE

PODLAHA
1

CENA
€ 150.000

POVRCH
95 M2

ENERGETICKÉ HODNOCENÍ
A : 111,78 KWH/M²A

TOPENÍ
AUTONOMO

LOŽNICE
3

VEDI SUL SITO

KOUPELNY
2


EXTRA SLUŽBY

Signalizace, Klimatizace, Vestavěné skříně, Koupel, Balkón, Bar, Šašlik, grilování, Krb, Suterén, Sprcha, Garáž, Zahrada, Internet, Jacuzzi, Bazén, Terasa, výhled na moře, horský výhled






PROSPETTO OVEST scala 1:100

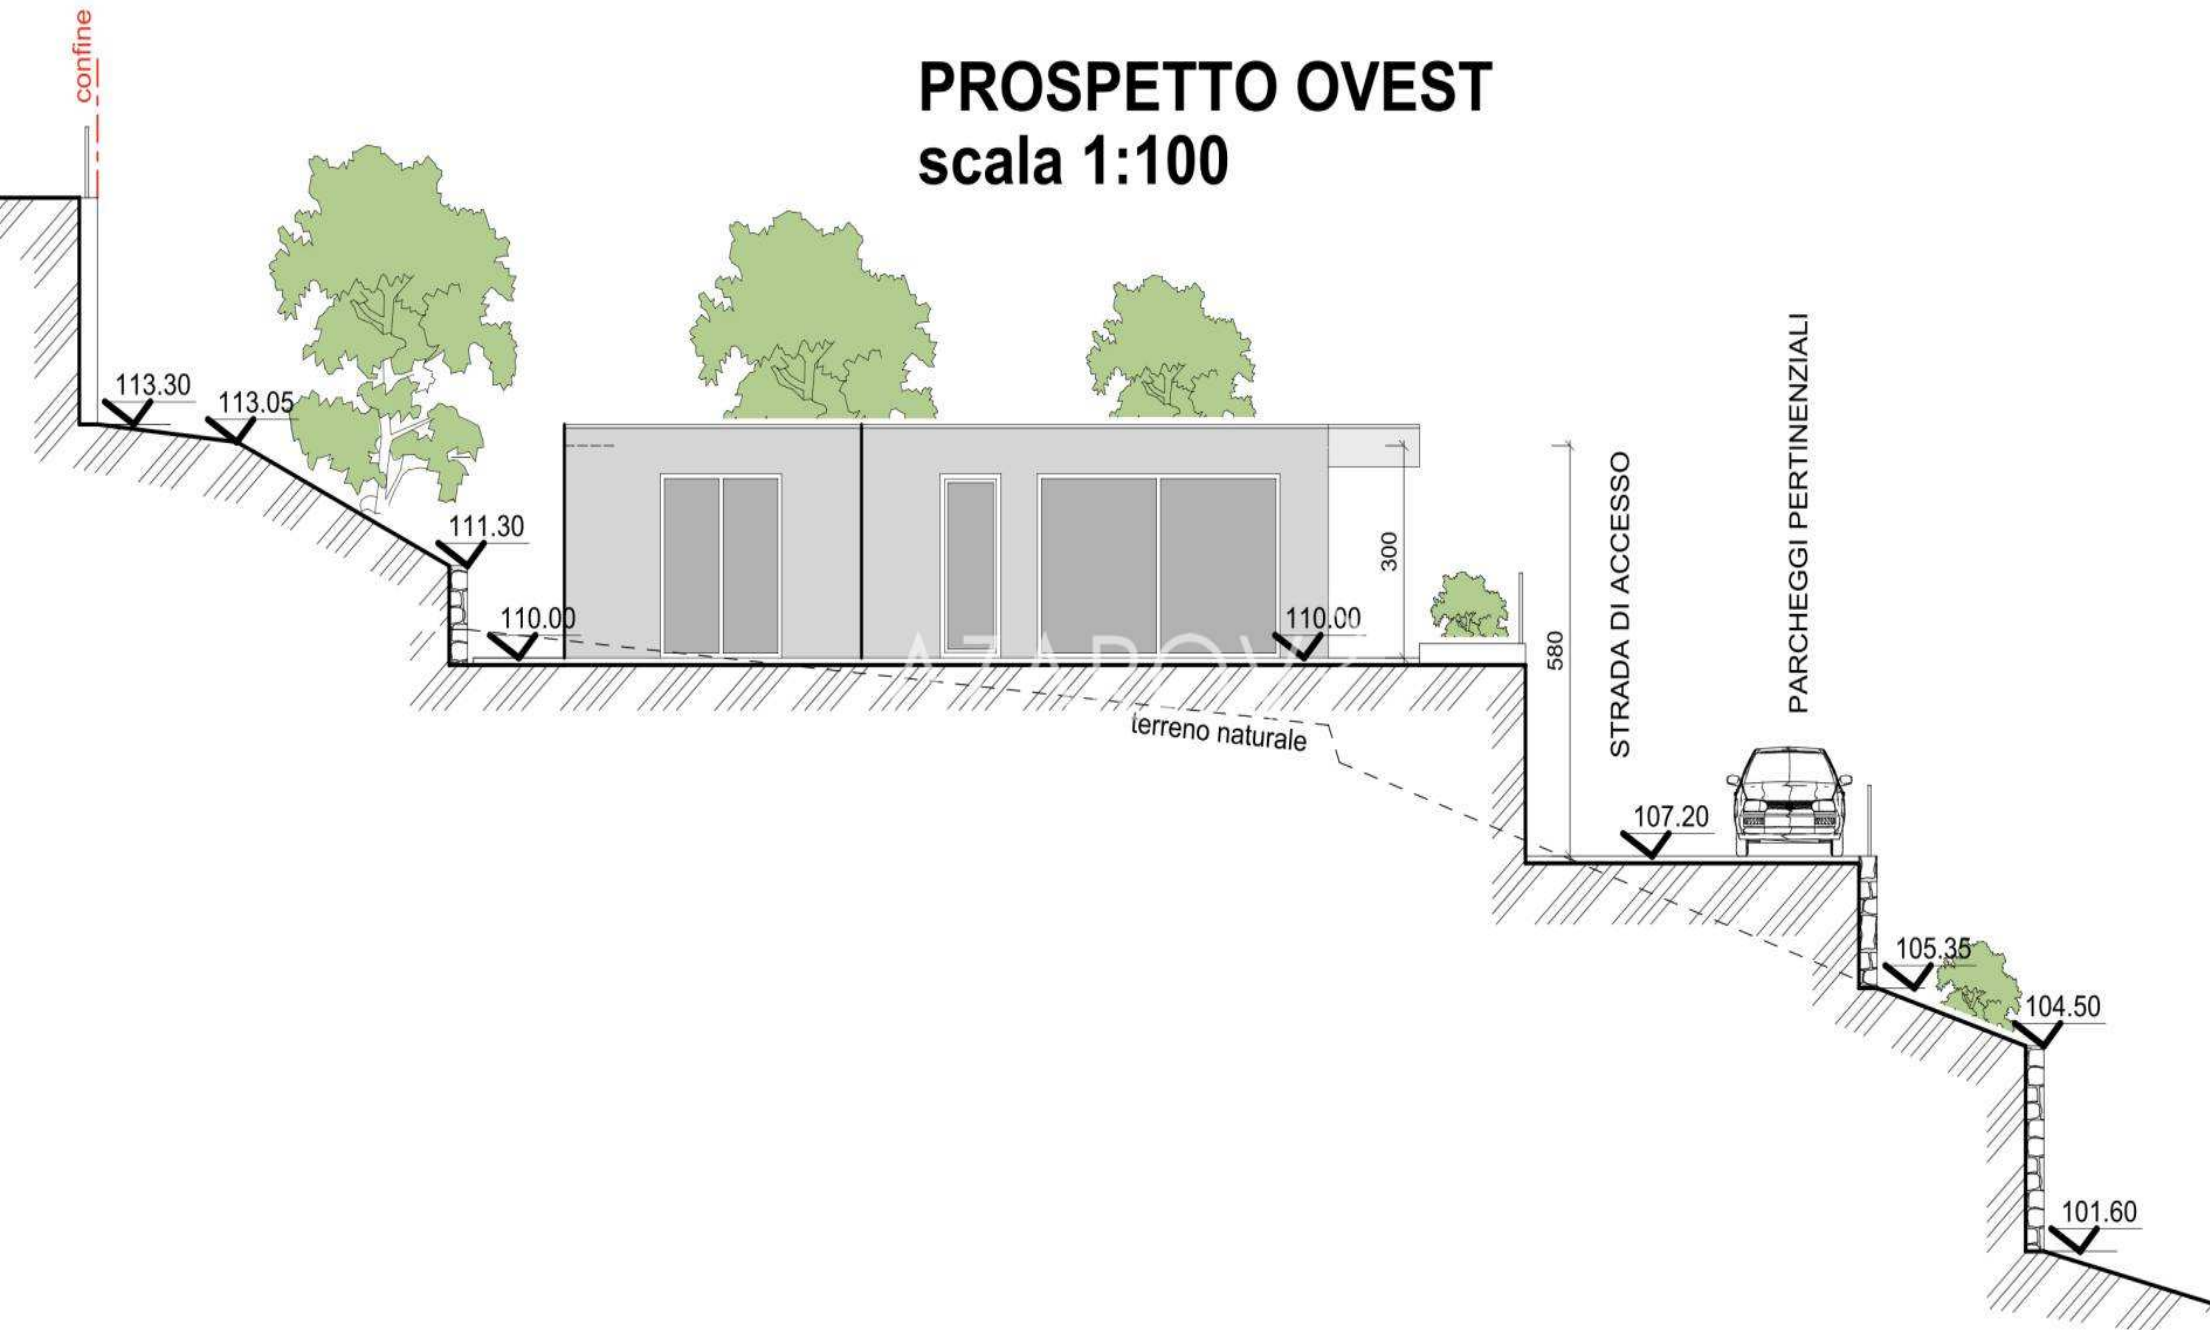


PROSPETTO EST

scala 1:100

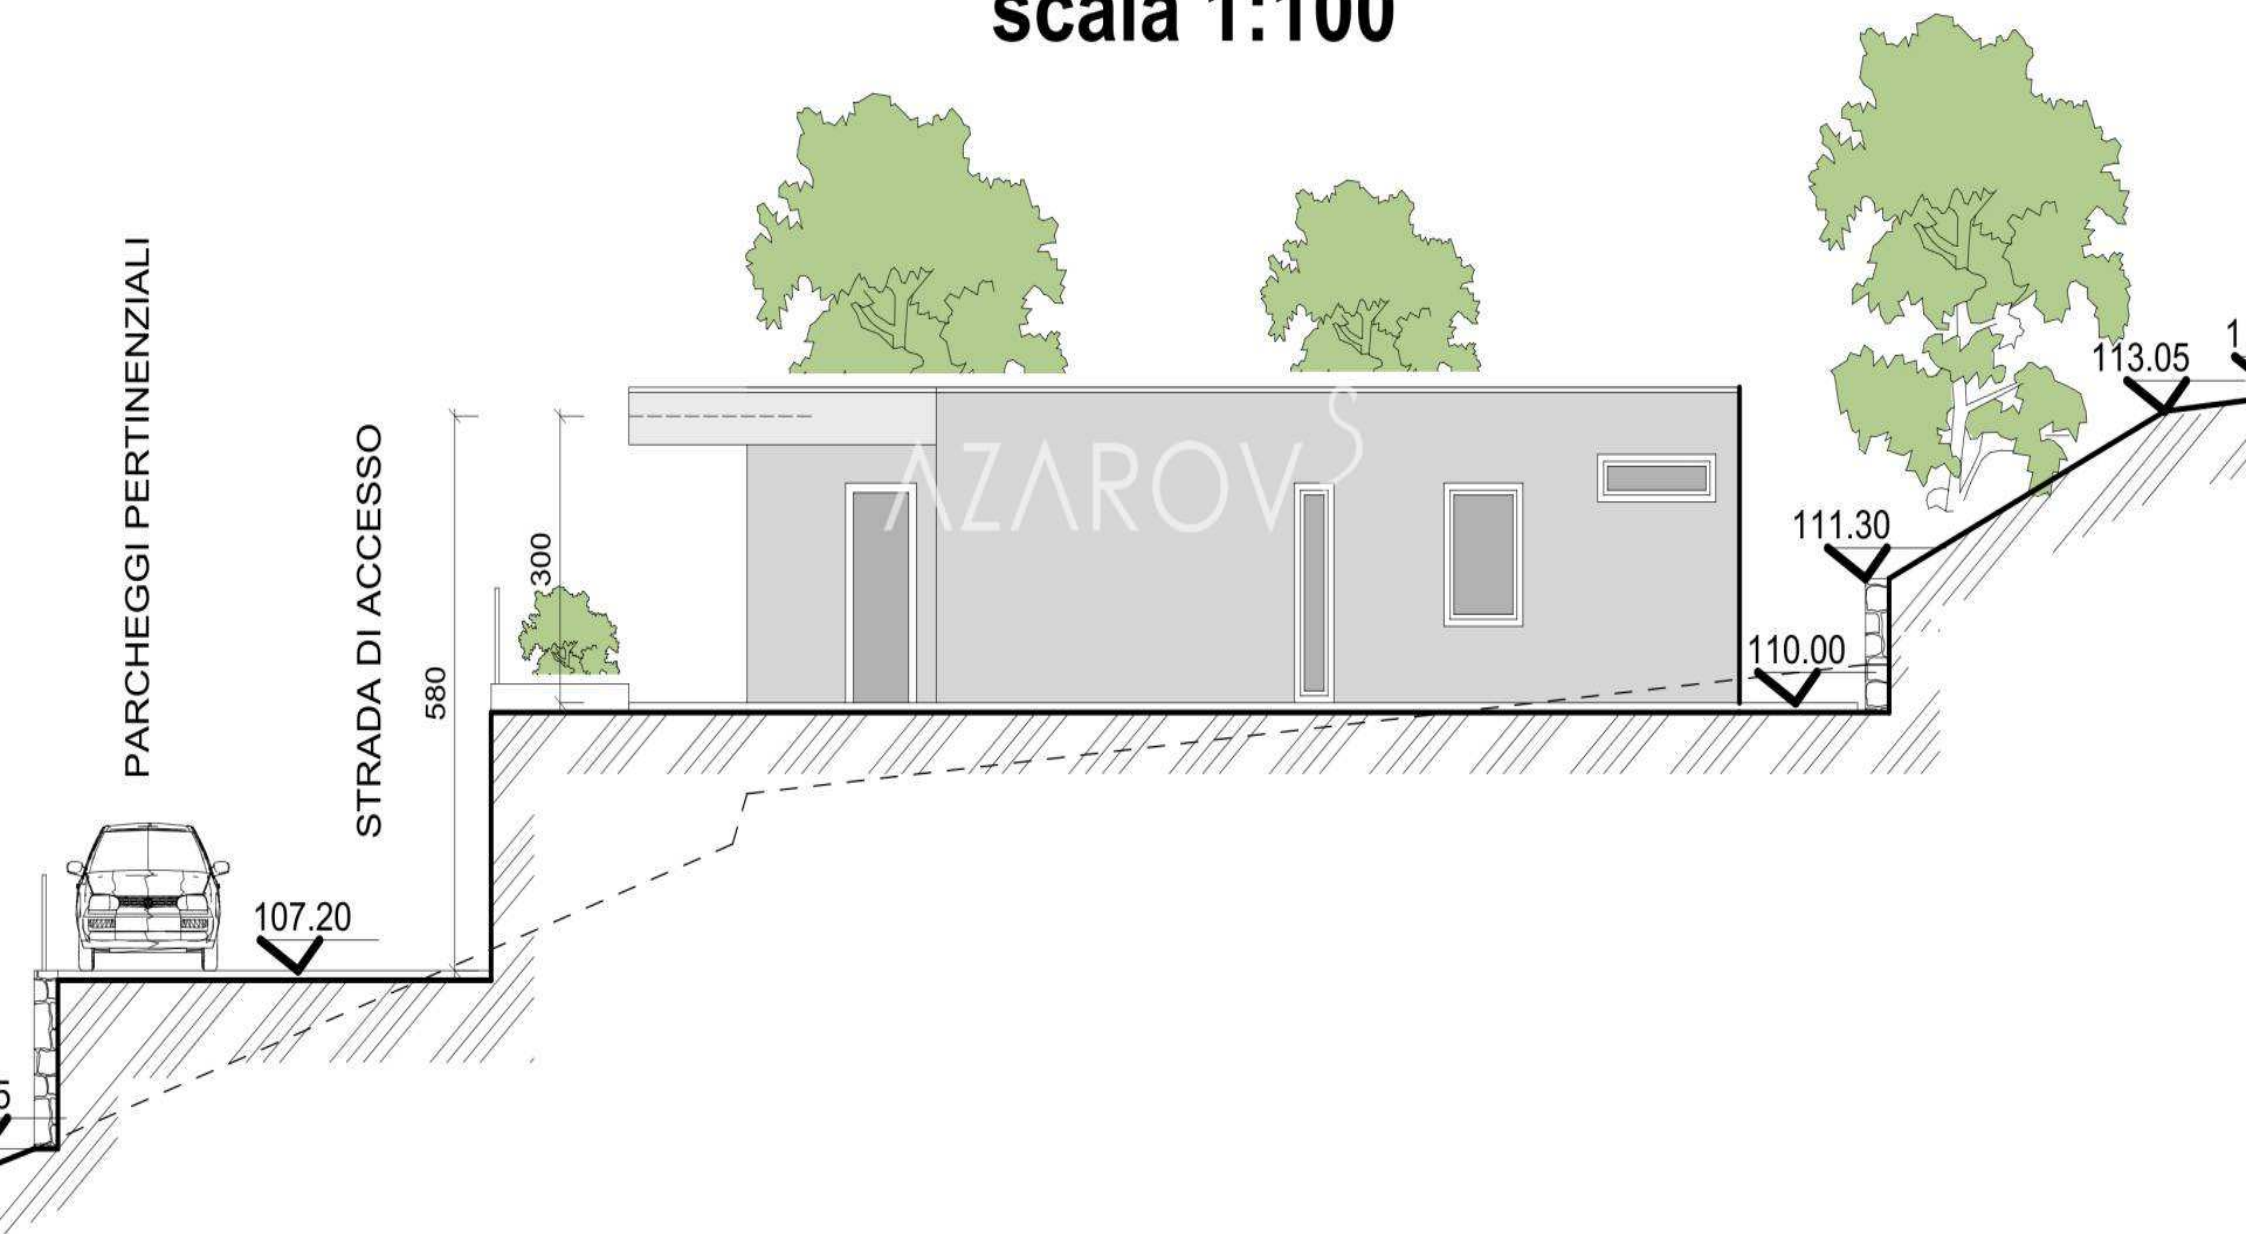


PROSPETTO NORD

scala 1:100

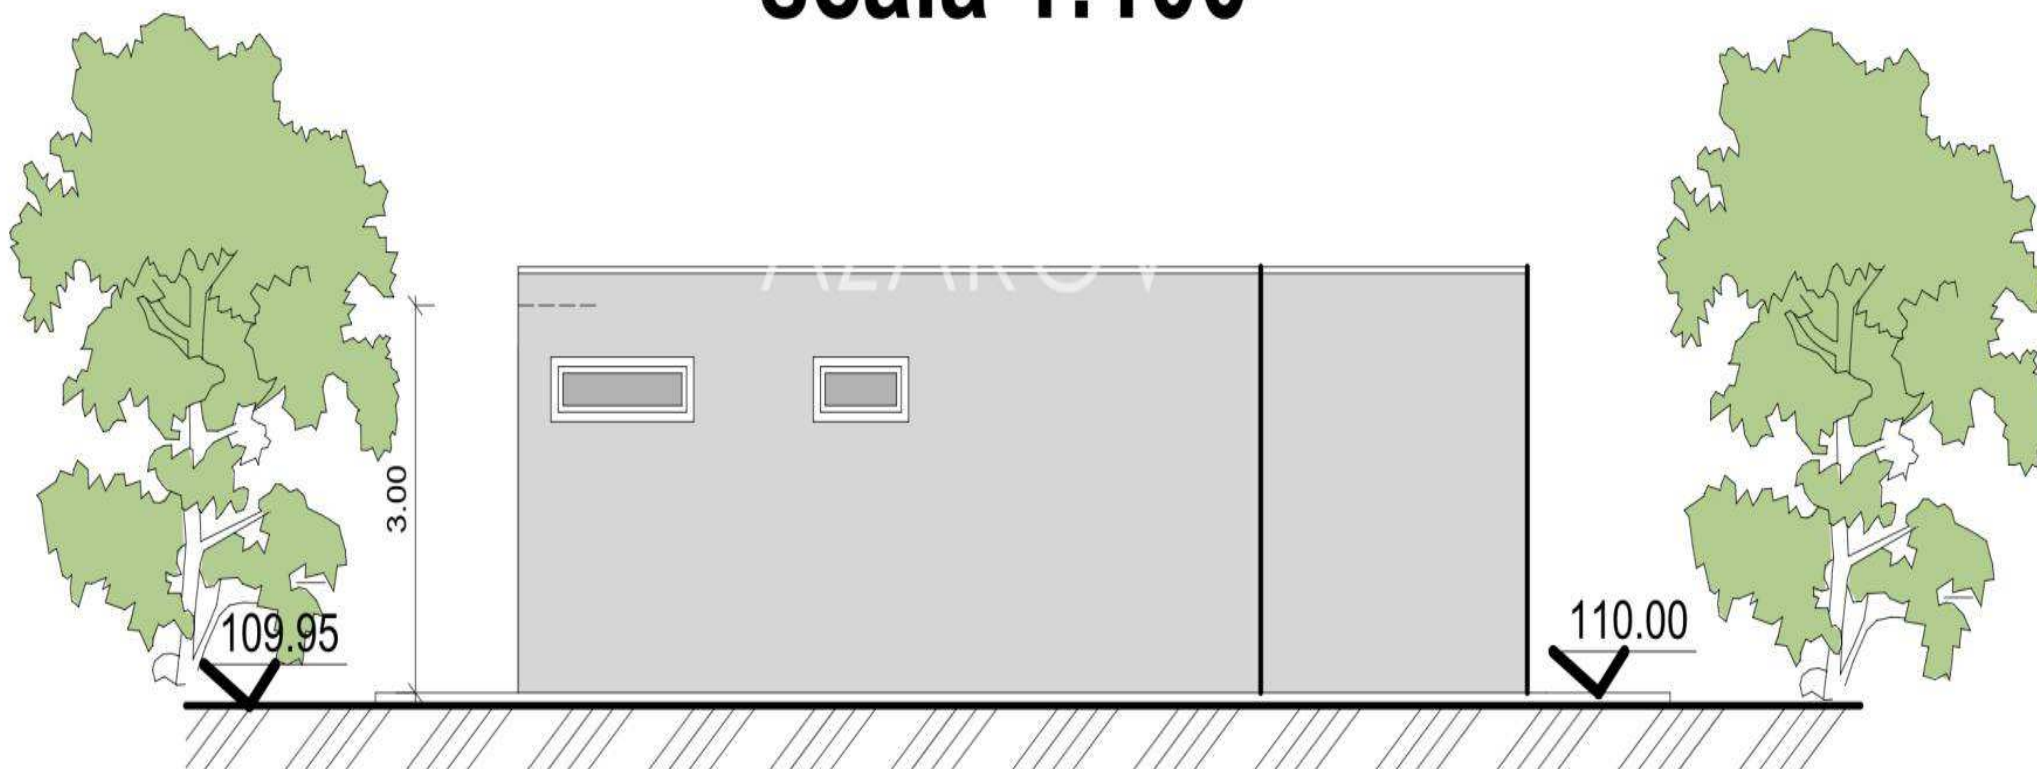


SEZIONE A.A

scala 1:100

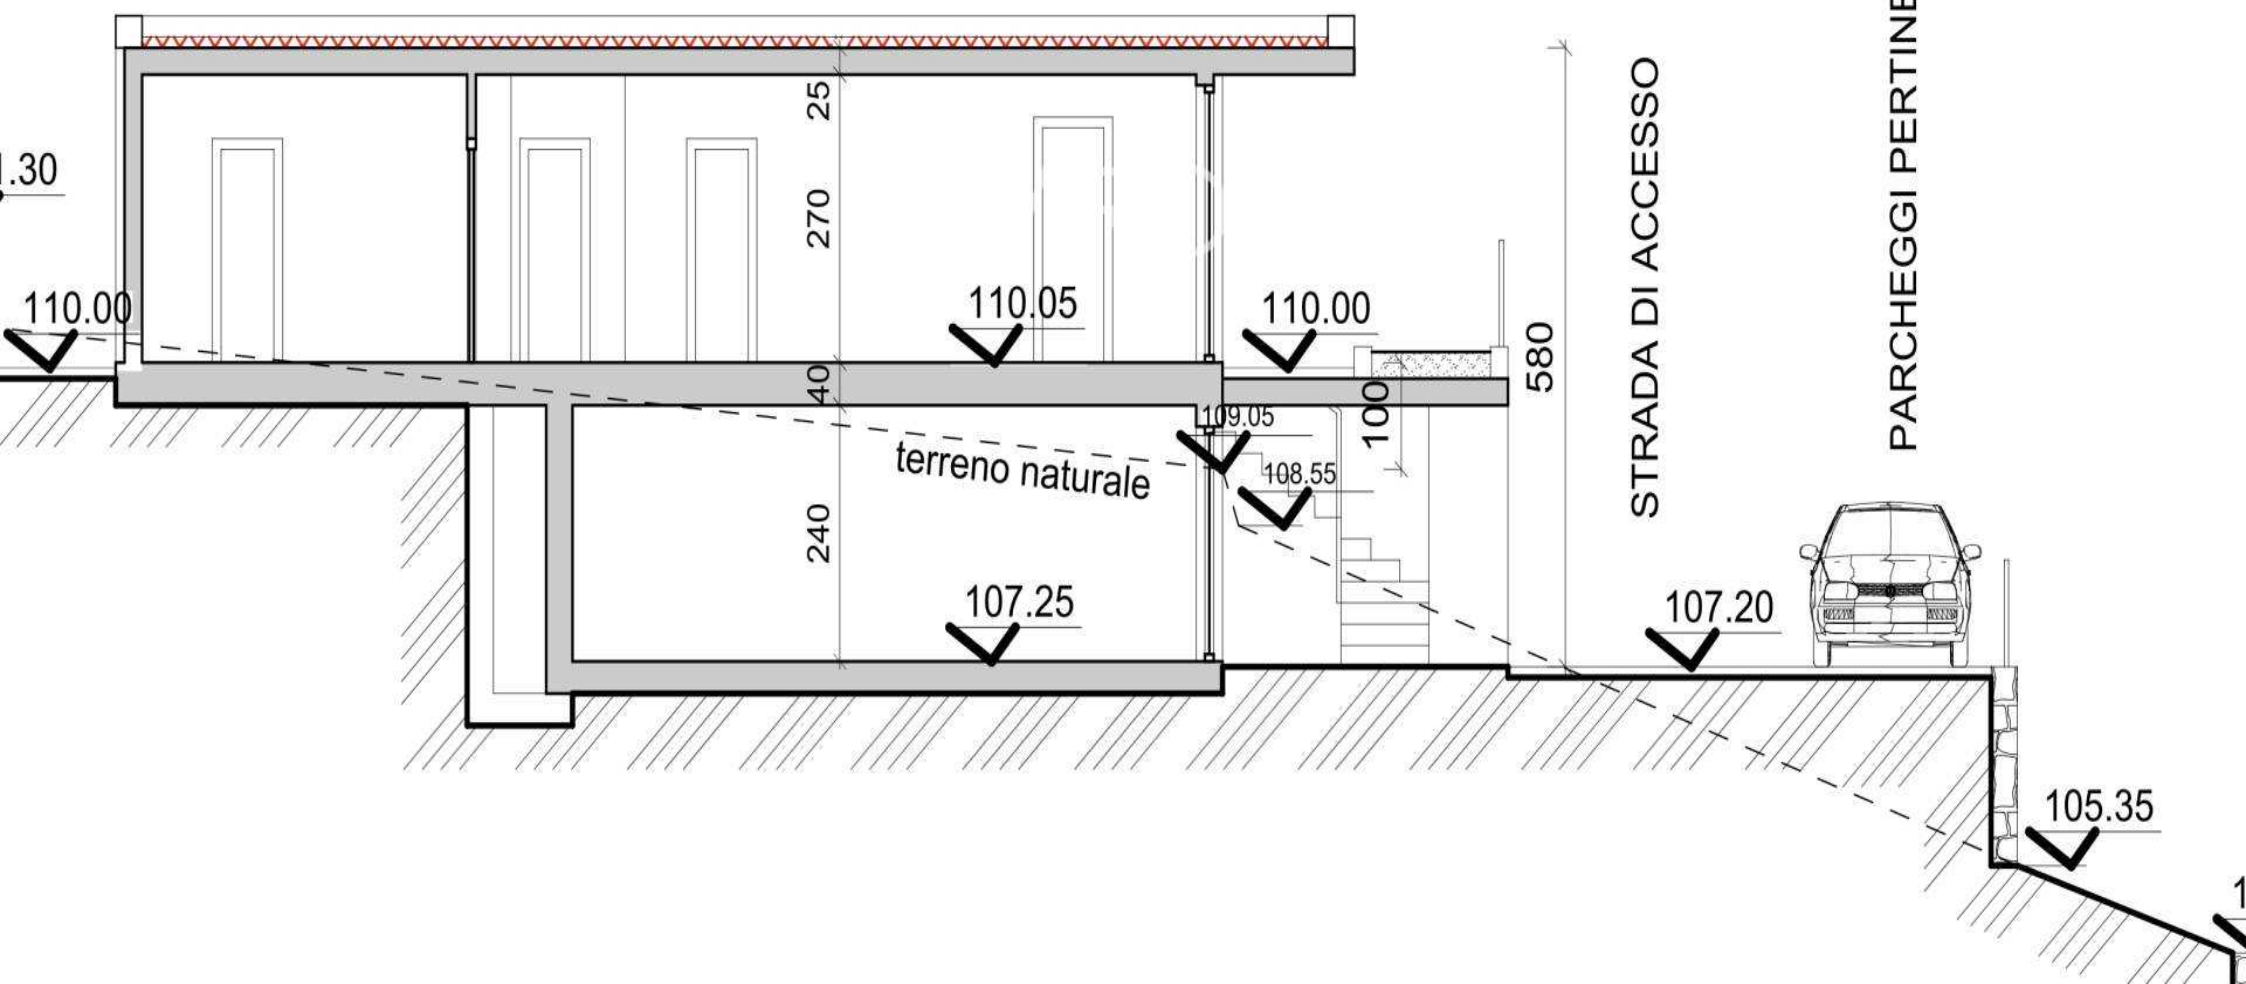

PROSPETTO SUD

scala 1:100

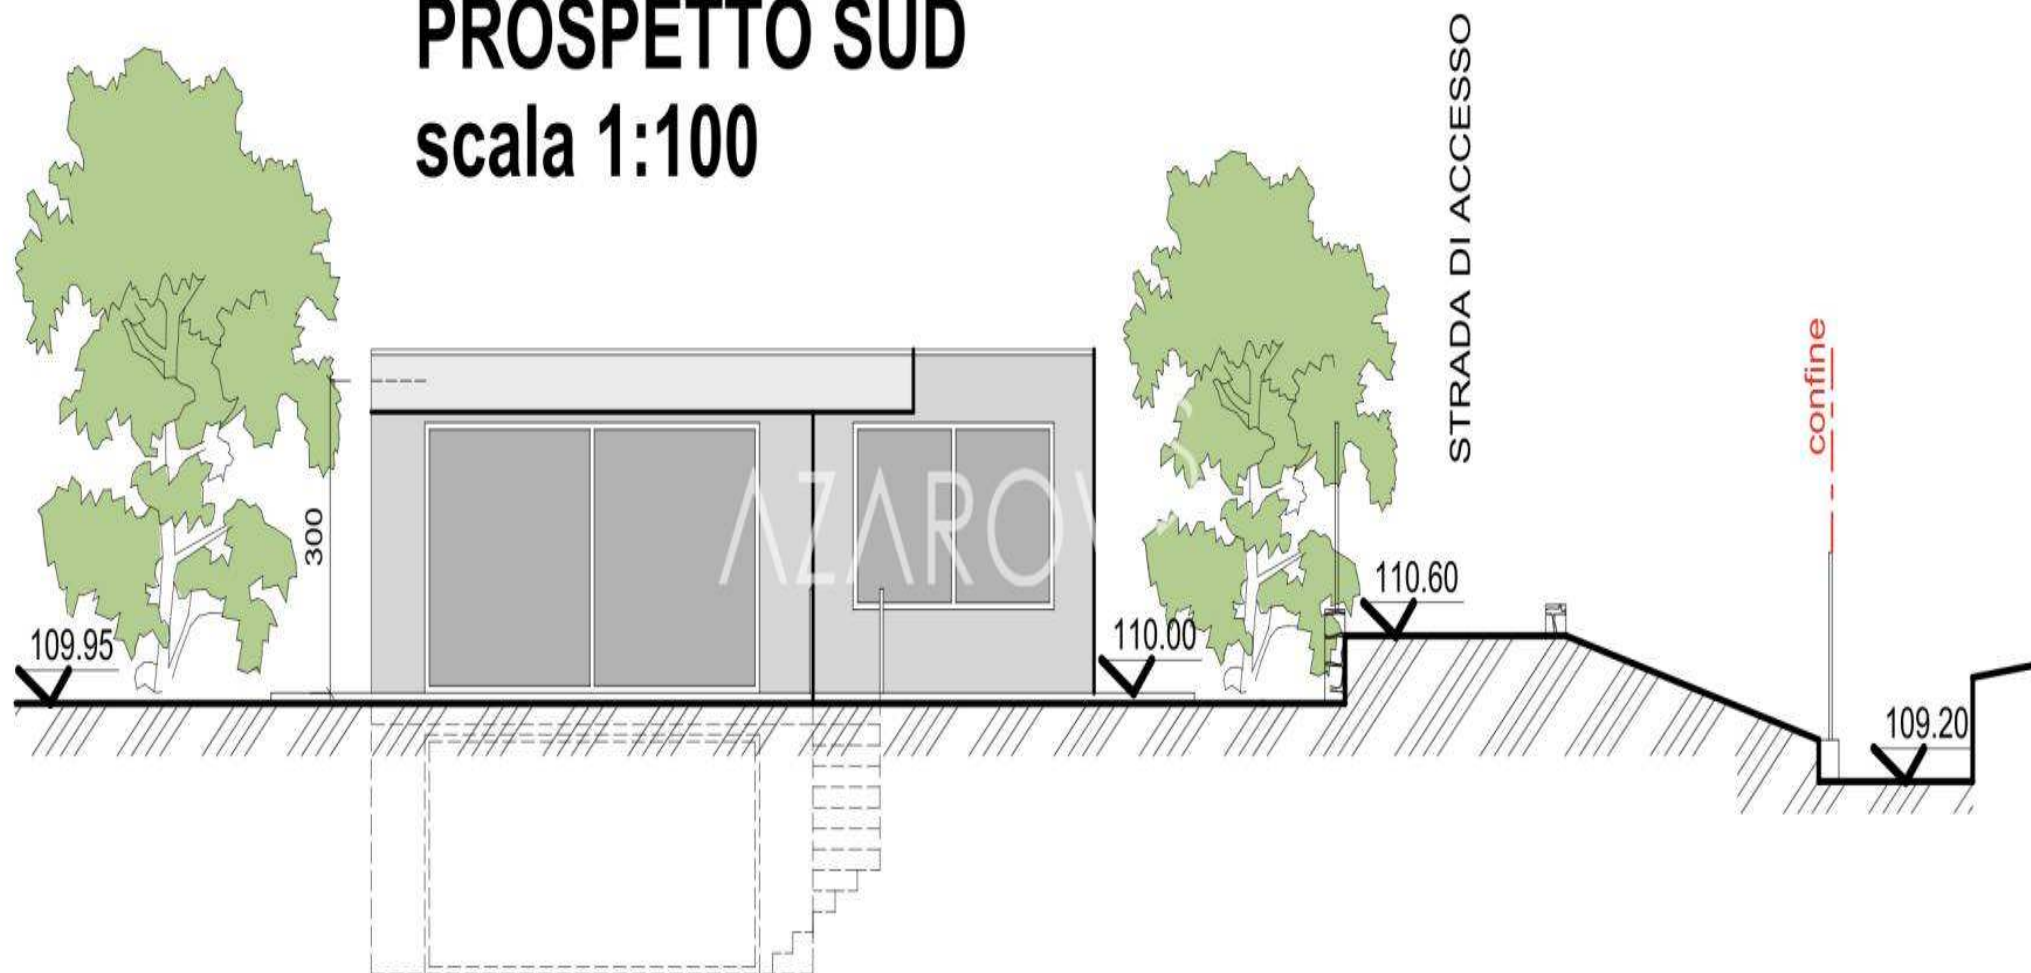

AZAROV^S

cz.azarovs.com a@azarovs.ru

SAN REMO

Císařovna Corso, 8

(+39) 0184639032 (+39) 3884227146