

AZAROV^S

Ref. 5622



AZAROV'S

Ref. 5622 |

Stavební pozemek se schváleným projektem v Sanremu

SMLOUVA
VENDITE

PODLAHA
1

CENA
€ 274.000

POVRCH
175 M2

ENERGETICKÉ HODNOCENÍ
A : 89,78 KWH/M²A

TOPENÍ
AUTONOMO

LOŽNICE
6

VEDI SUL SITO

KOUPELNY
4

EXTRA SLUŽBY

Signalizace, Klimatizace, Vestavěné skříně, Výtah, Koupel, Bar, Šašlik, grilování, Krb, Suterén, Sprcha, Garáž, Zahrada, Internet, Jacuzzi, Bazén, parkoviště, Terasa, výhled na moře, horský výhled



AZAROV'S











AZAROV'S

PROSPETTO OVEST scala 1:100

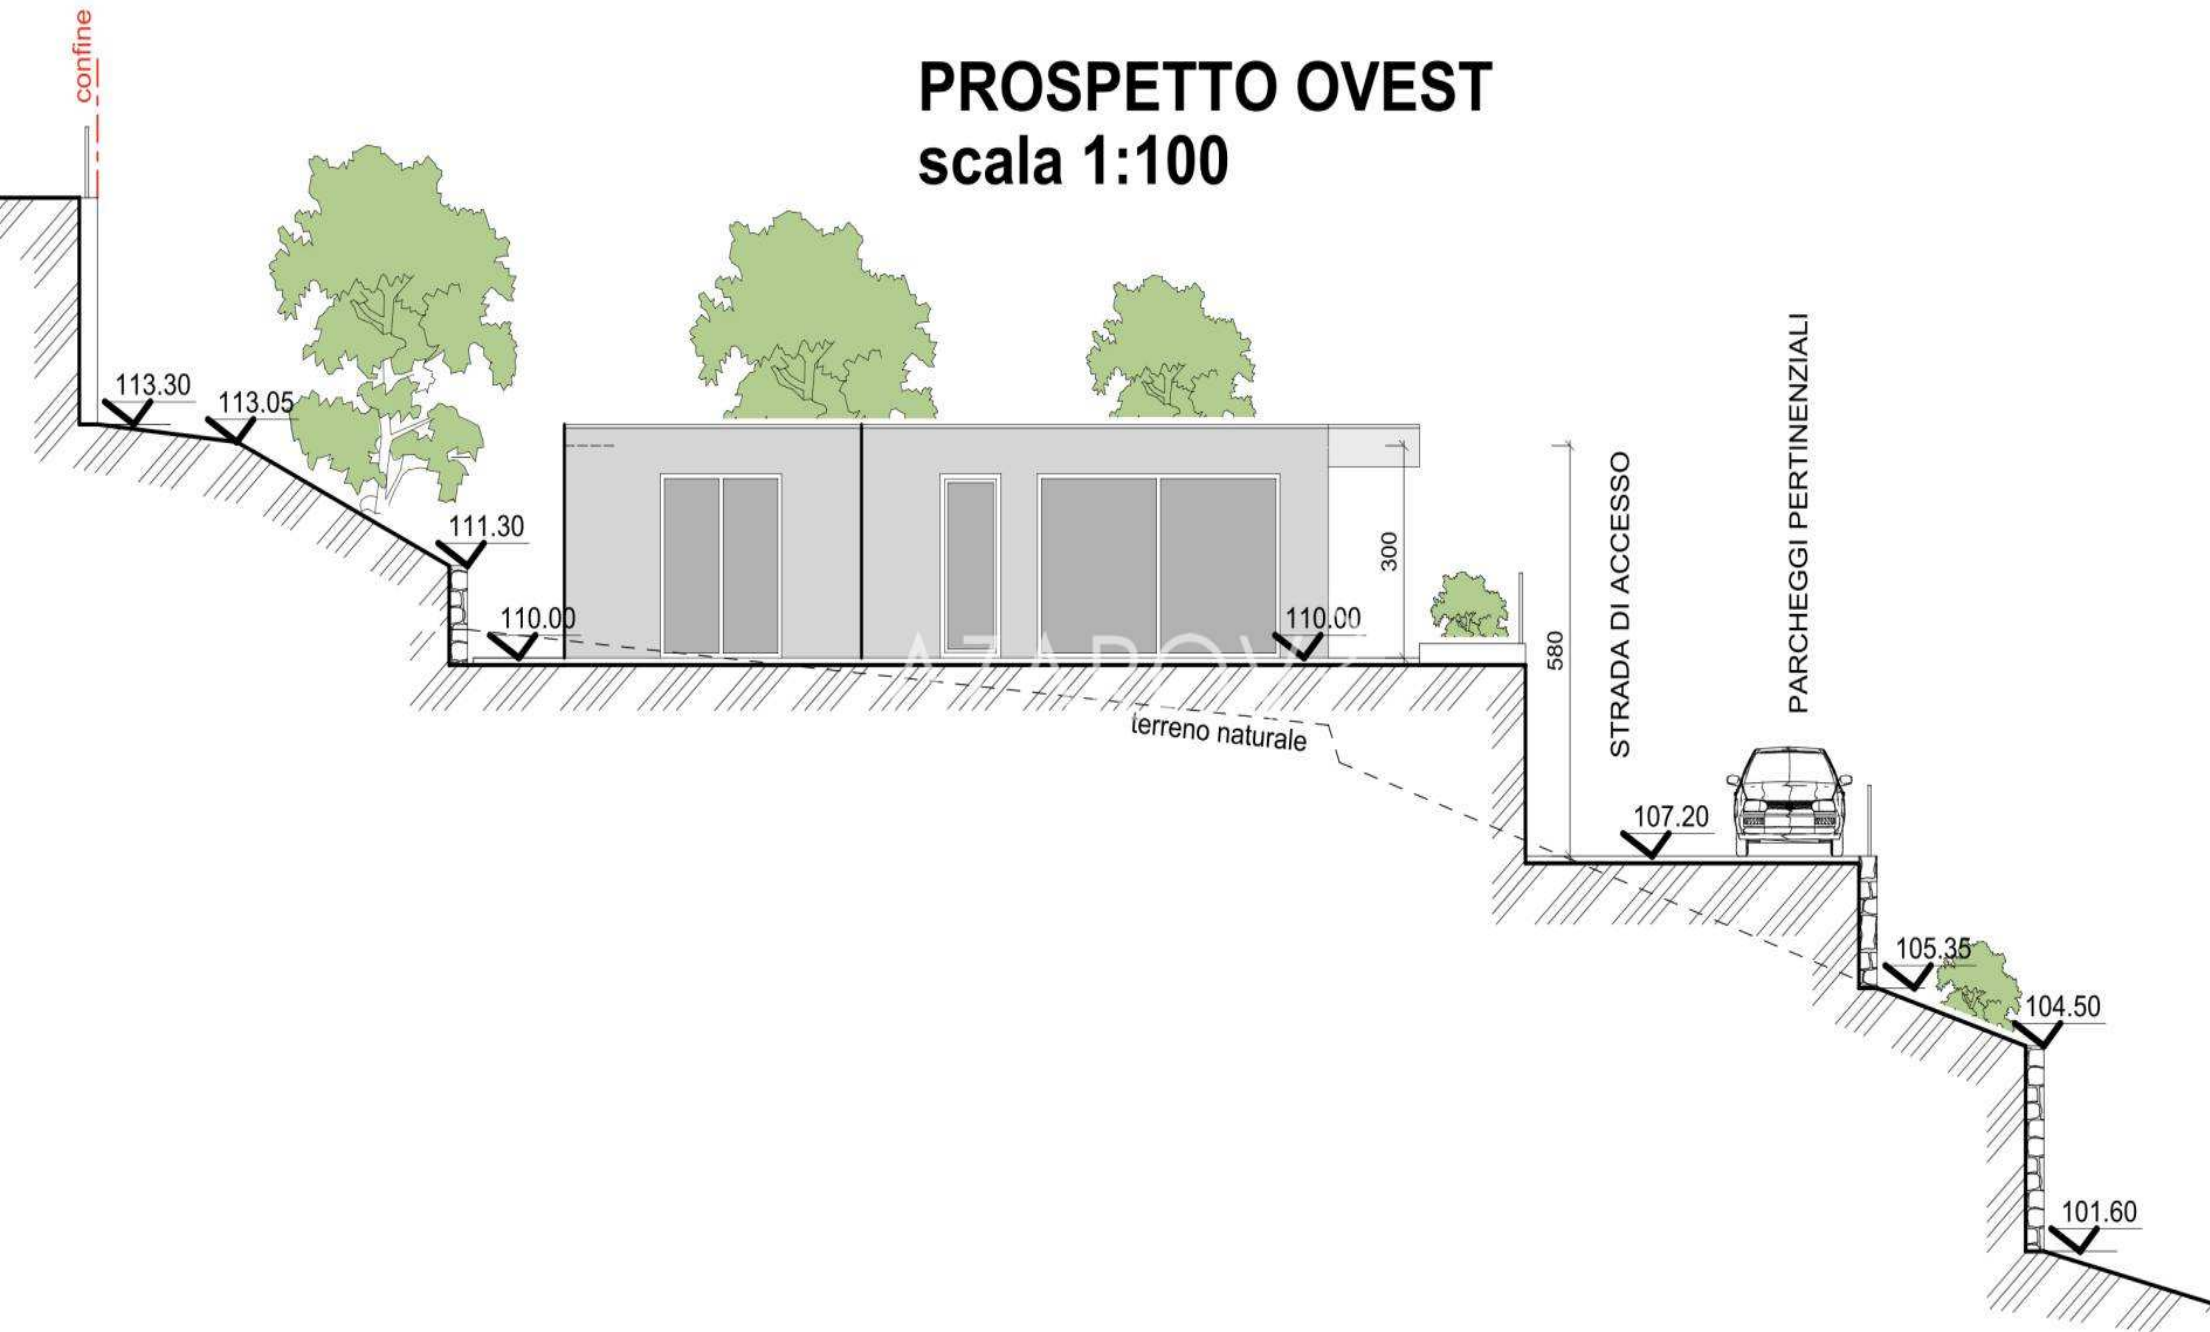


PROSPETTO EST

scala 1:100

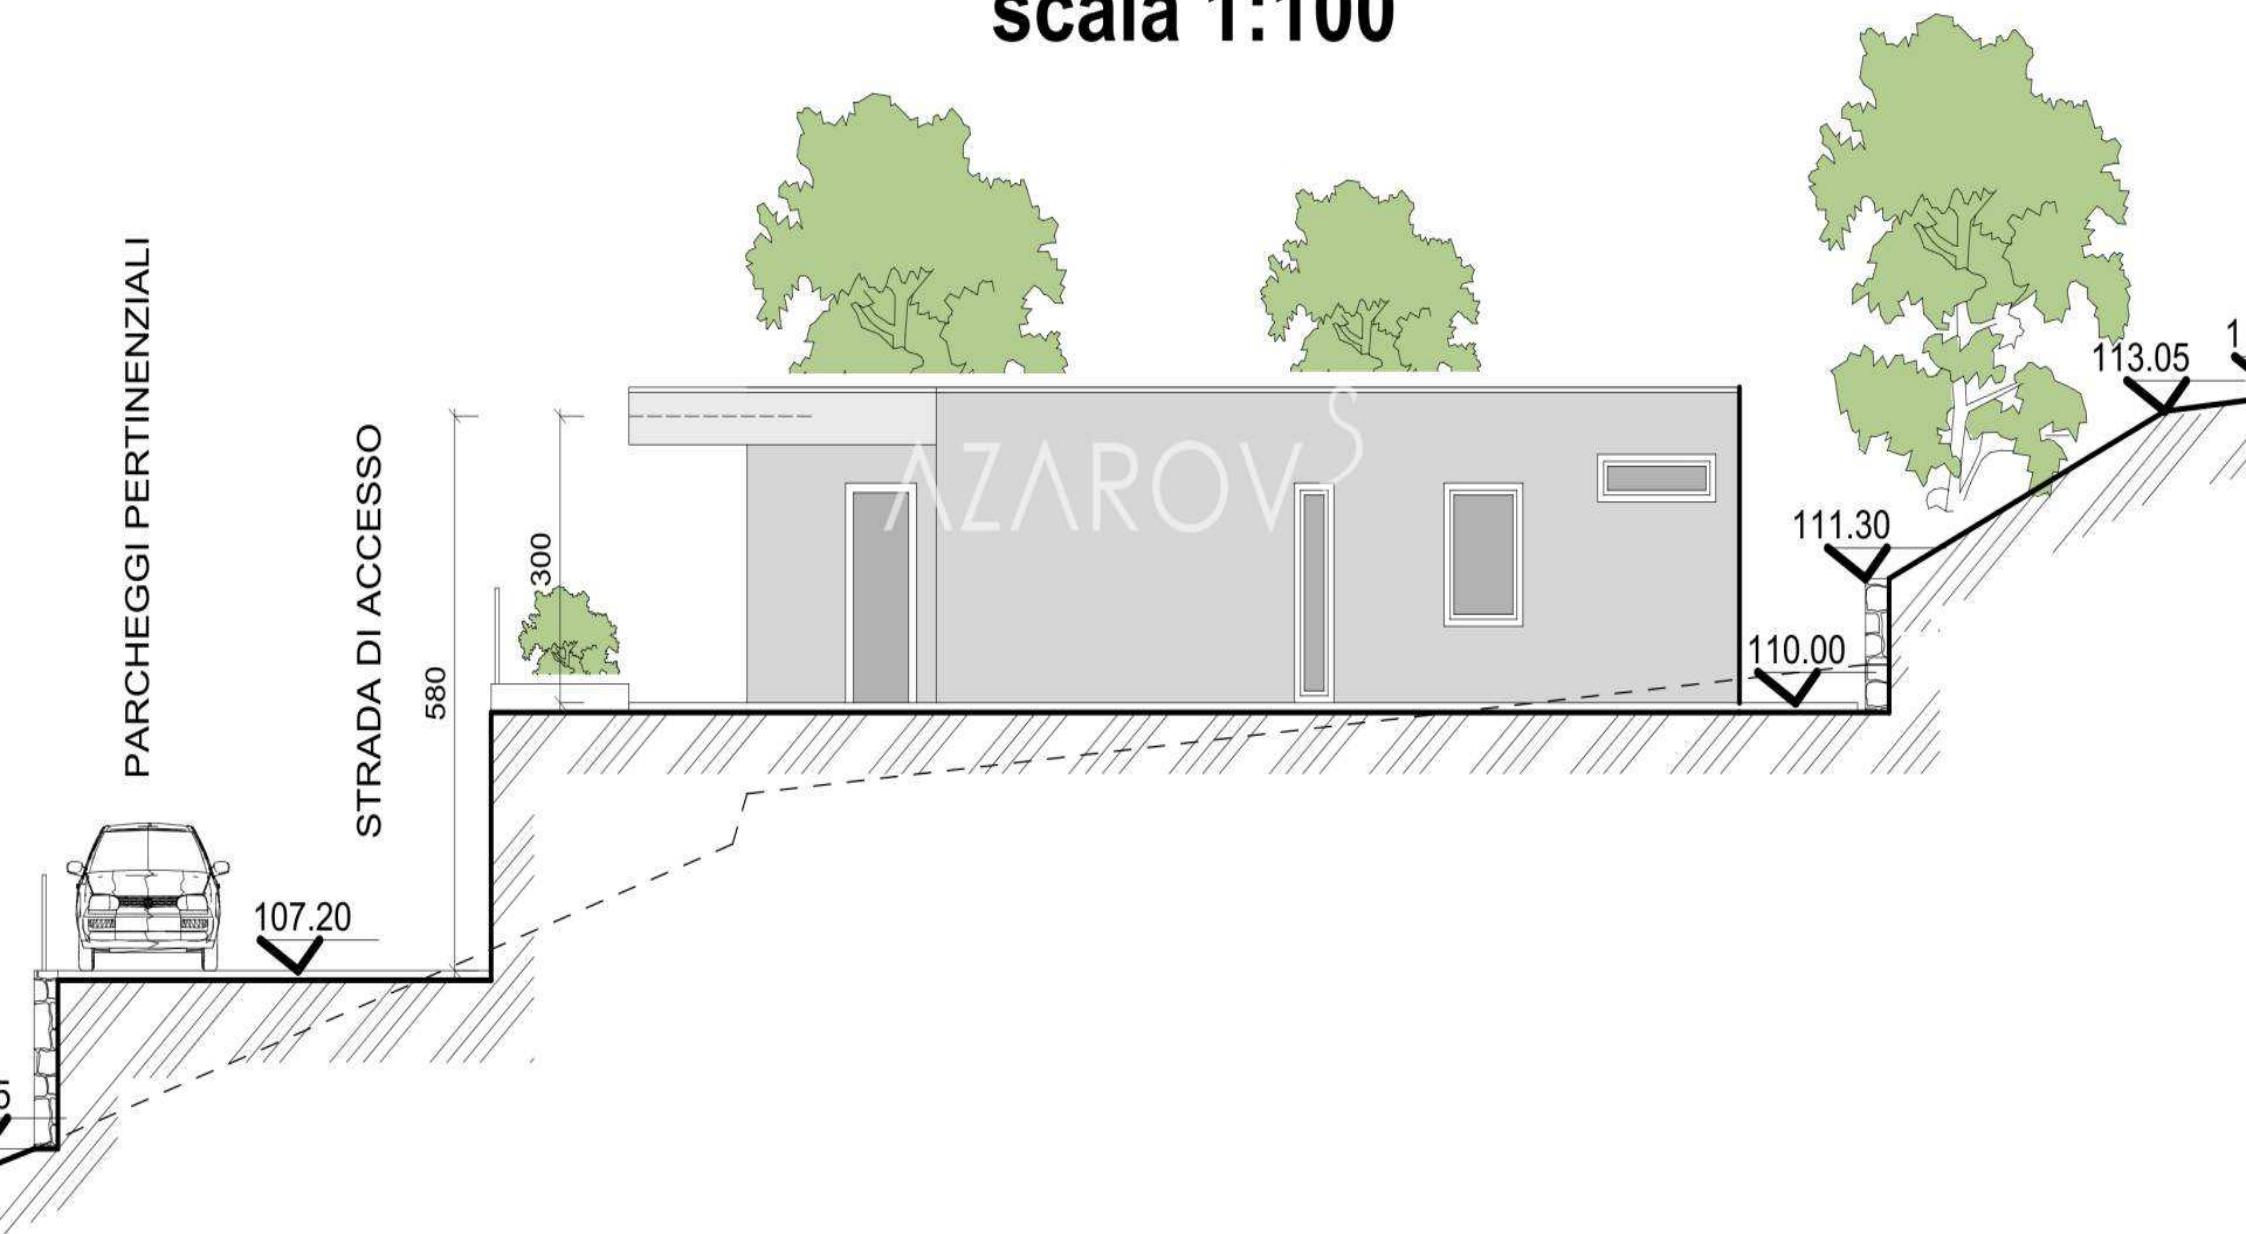


PROSPETTO NORD

scala 1:100

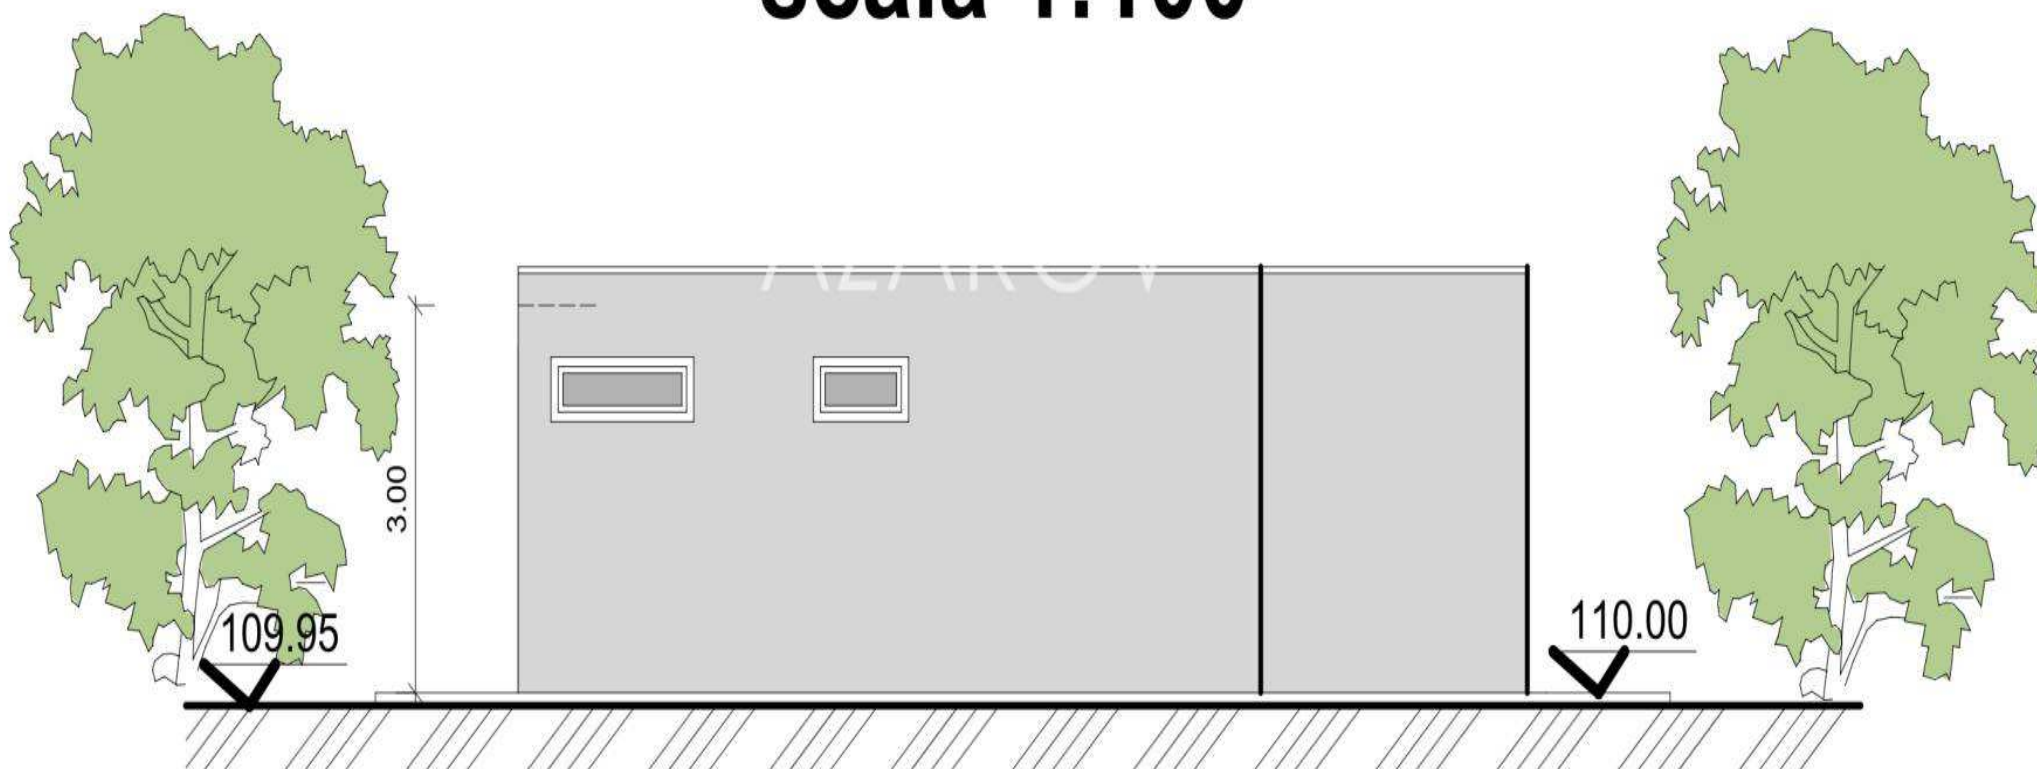


SEZIONE A.A

scala 1:100

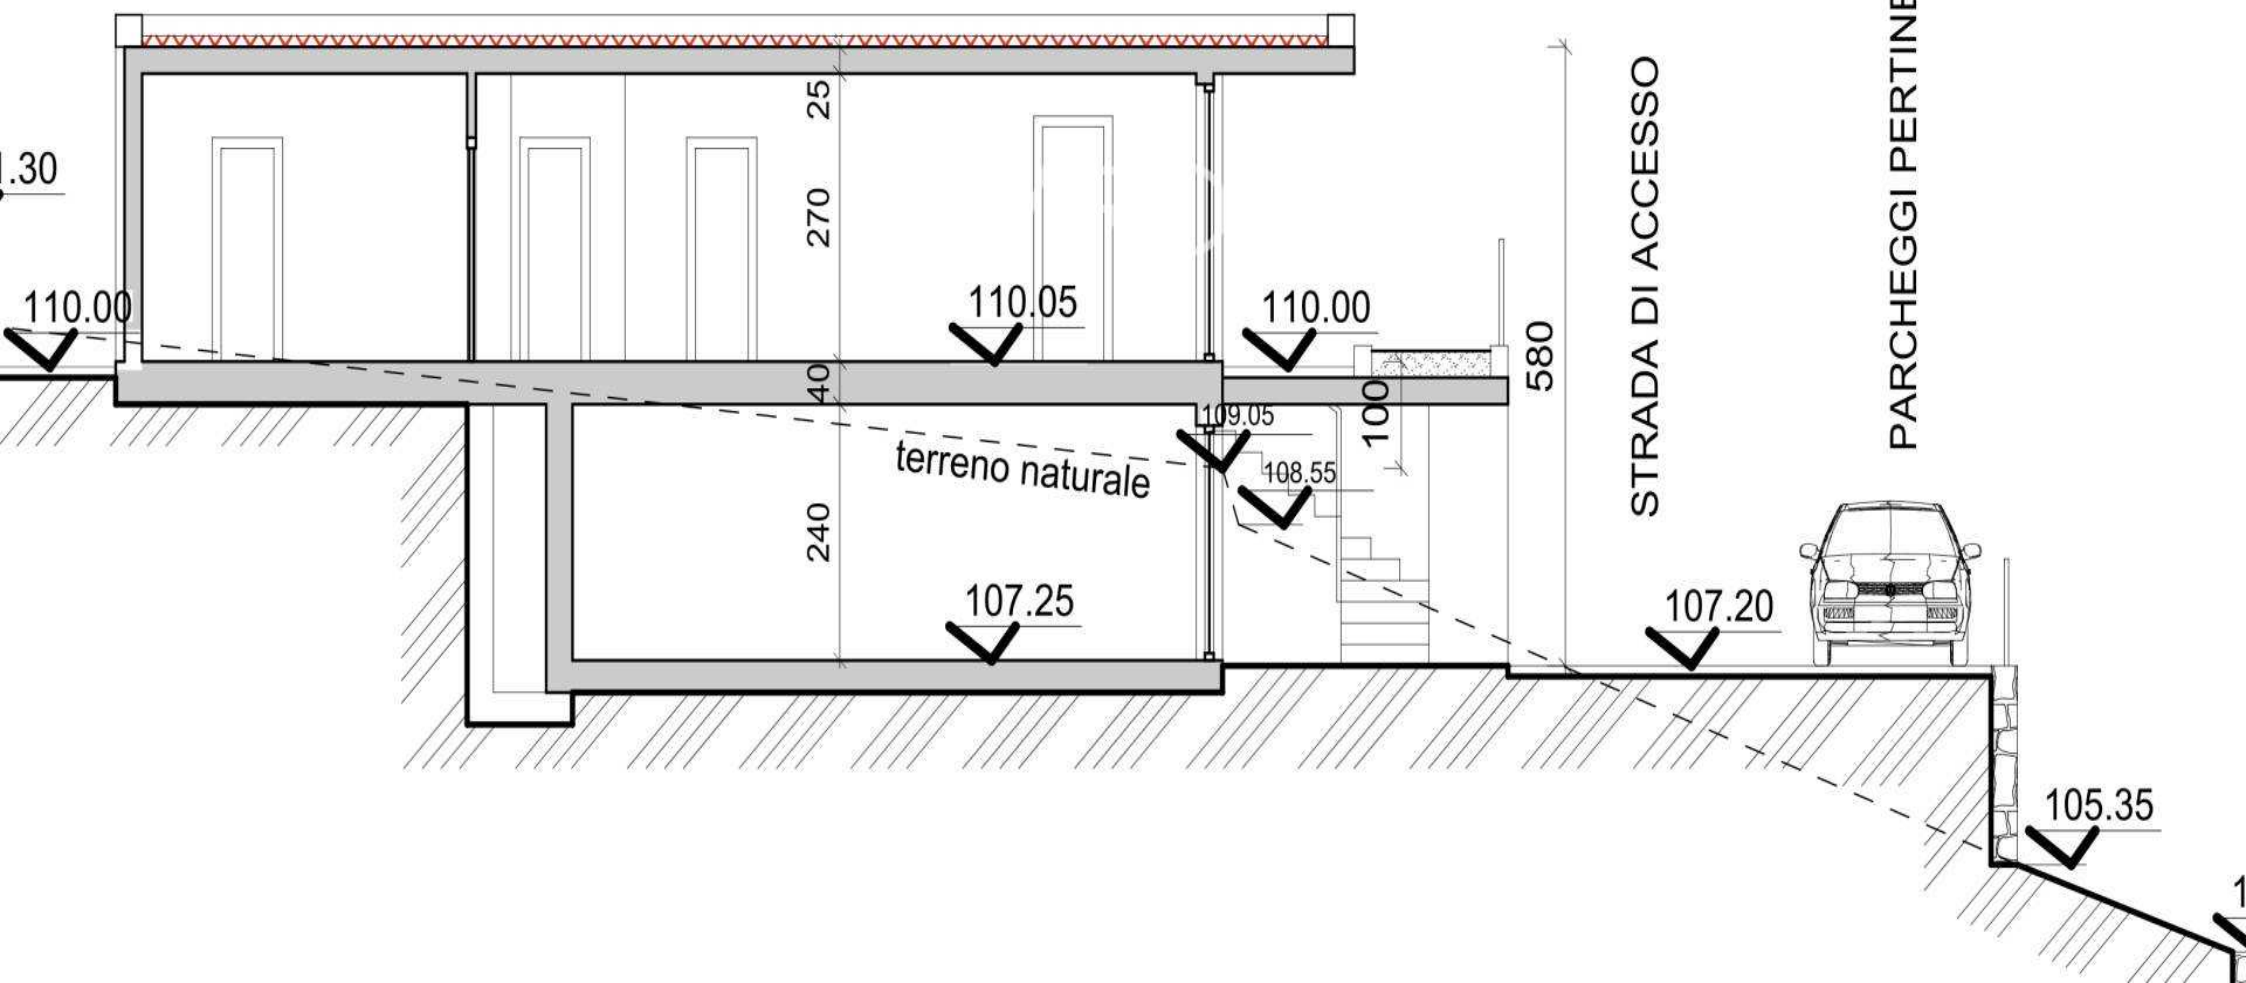

PROSPETTO SUD

scala 1:100

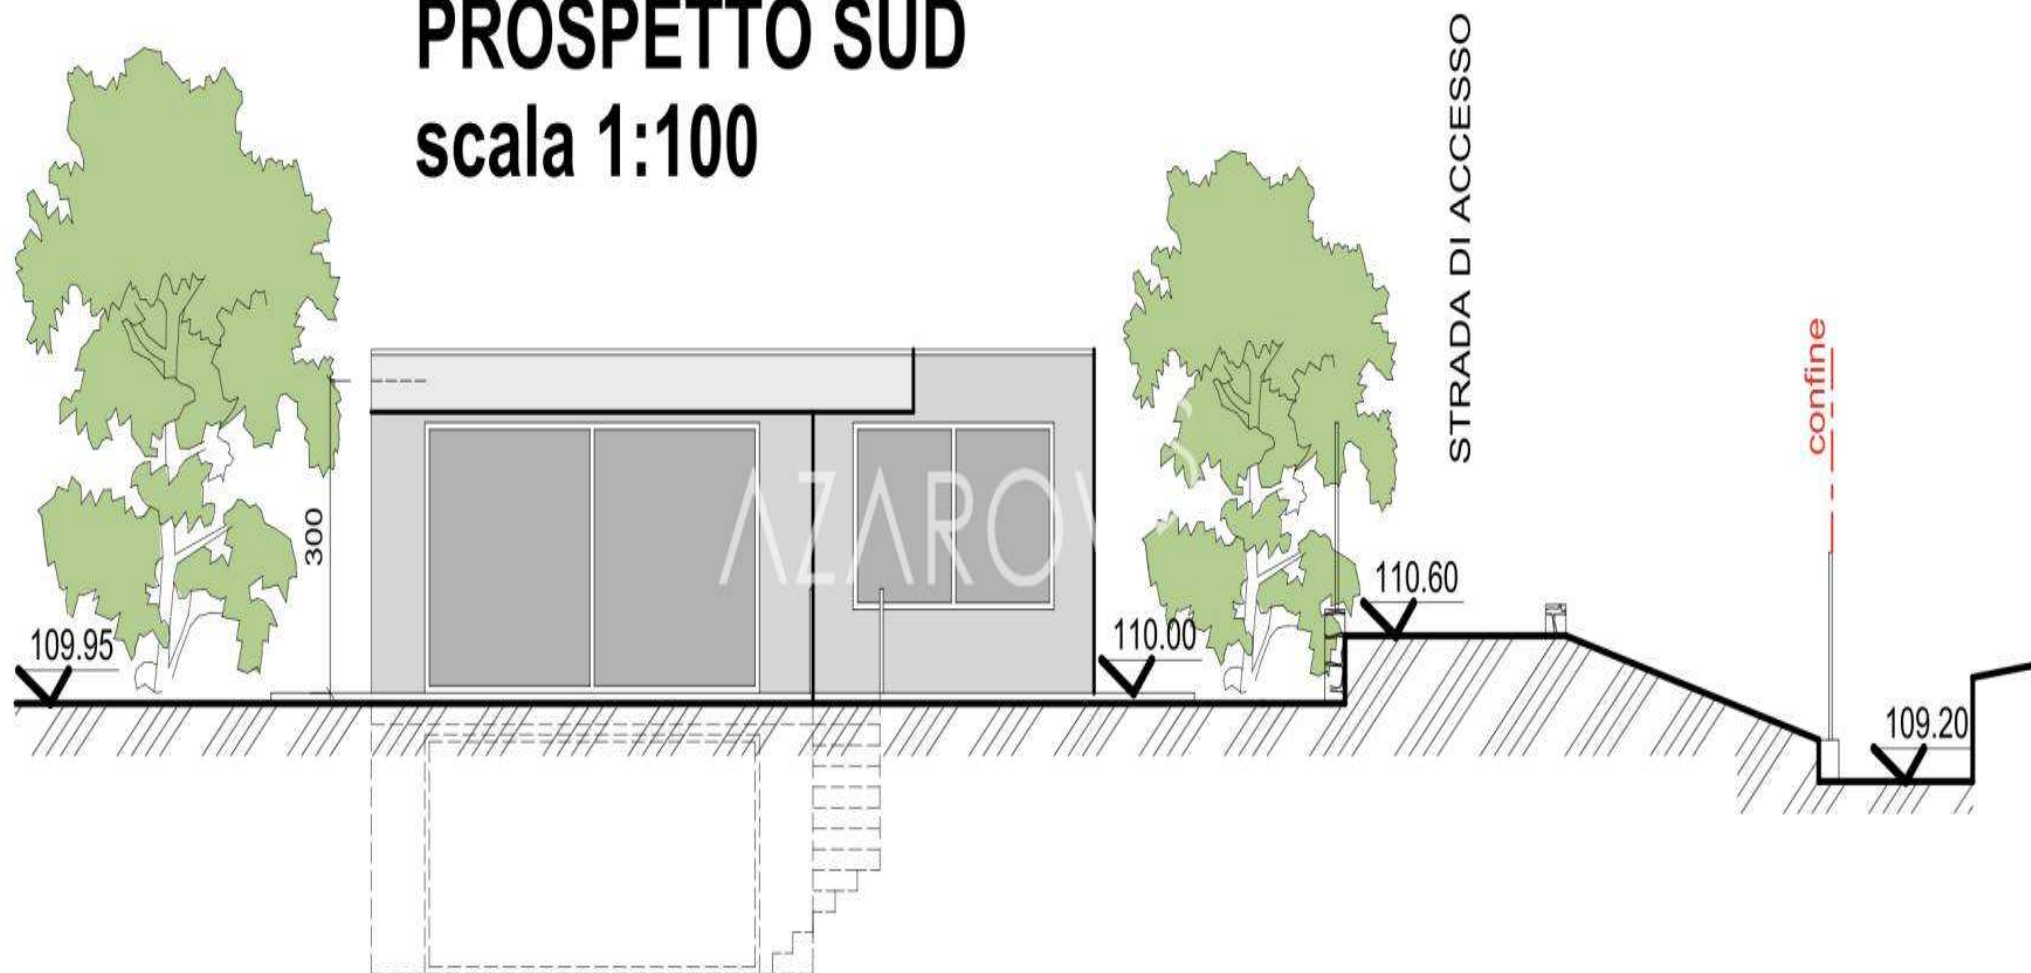

AZAROV^S

cz.azarovs.com a@azarovs.ru

SAN REMO

Císařovna Corso, 8

(+39) 0184639032 (+39) 3884227146