

AZAROV^S

Ref. 5626



Ref. 5626 |

Prodej stavebního domu 570 m2 v Sanremu

SMLOUVA
VENDITE

PODLAHA
1/4

CENA
€ 620.000

POVRCH
570 M2

ENERGETICKÉ HODNOCENÍ
A : 189,78 KWH/M²A

TOPENÍ
AUTONOMO

LOŽNICE
18

VEDI SUL SITO

KOUPELNY
12


EXTRA SLUŽBY


Terasa, Internet, Zahrada, Garáž, Sprcha, Koupel, Podkroví, Výtah, Signalizace,
Klimatizace, Vestavěné skříně




PIANO AUTORIMESSE INTERRATO
scala 1:100



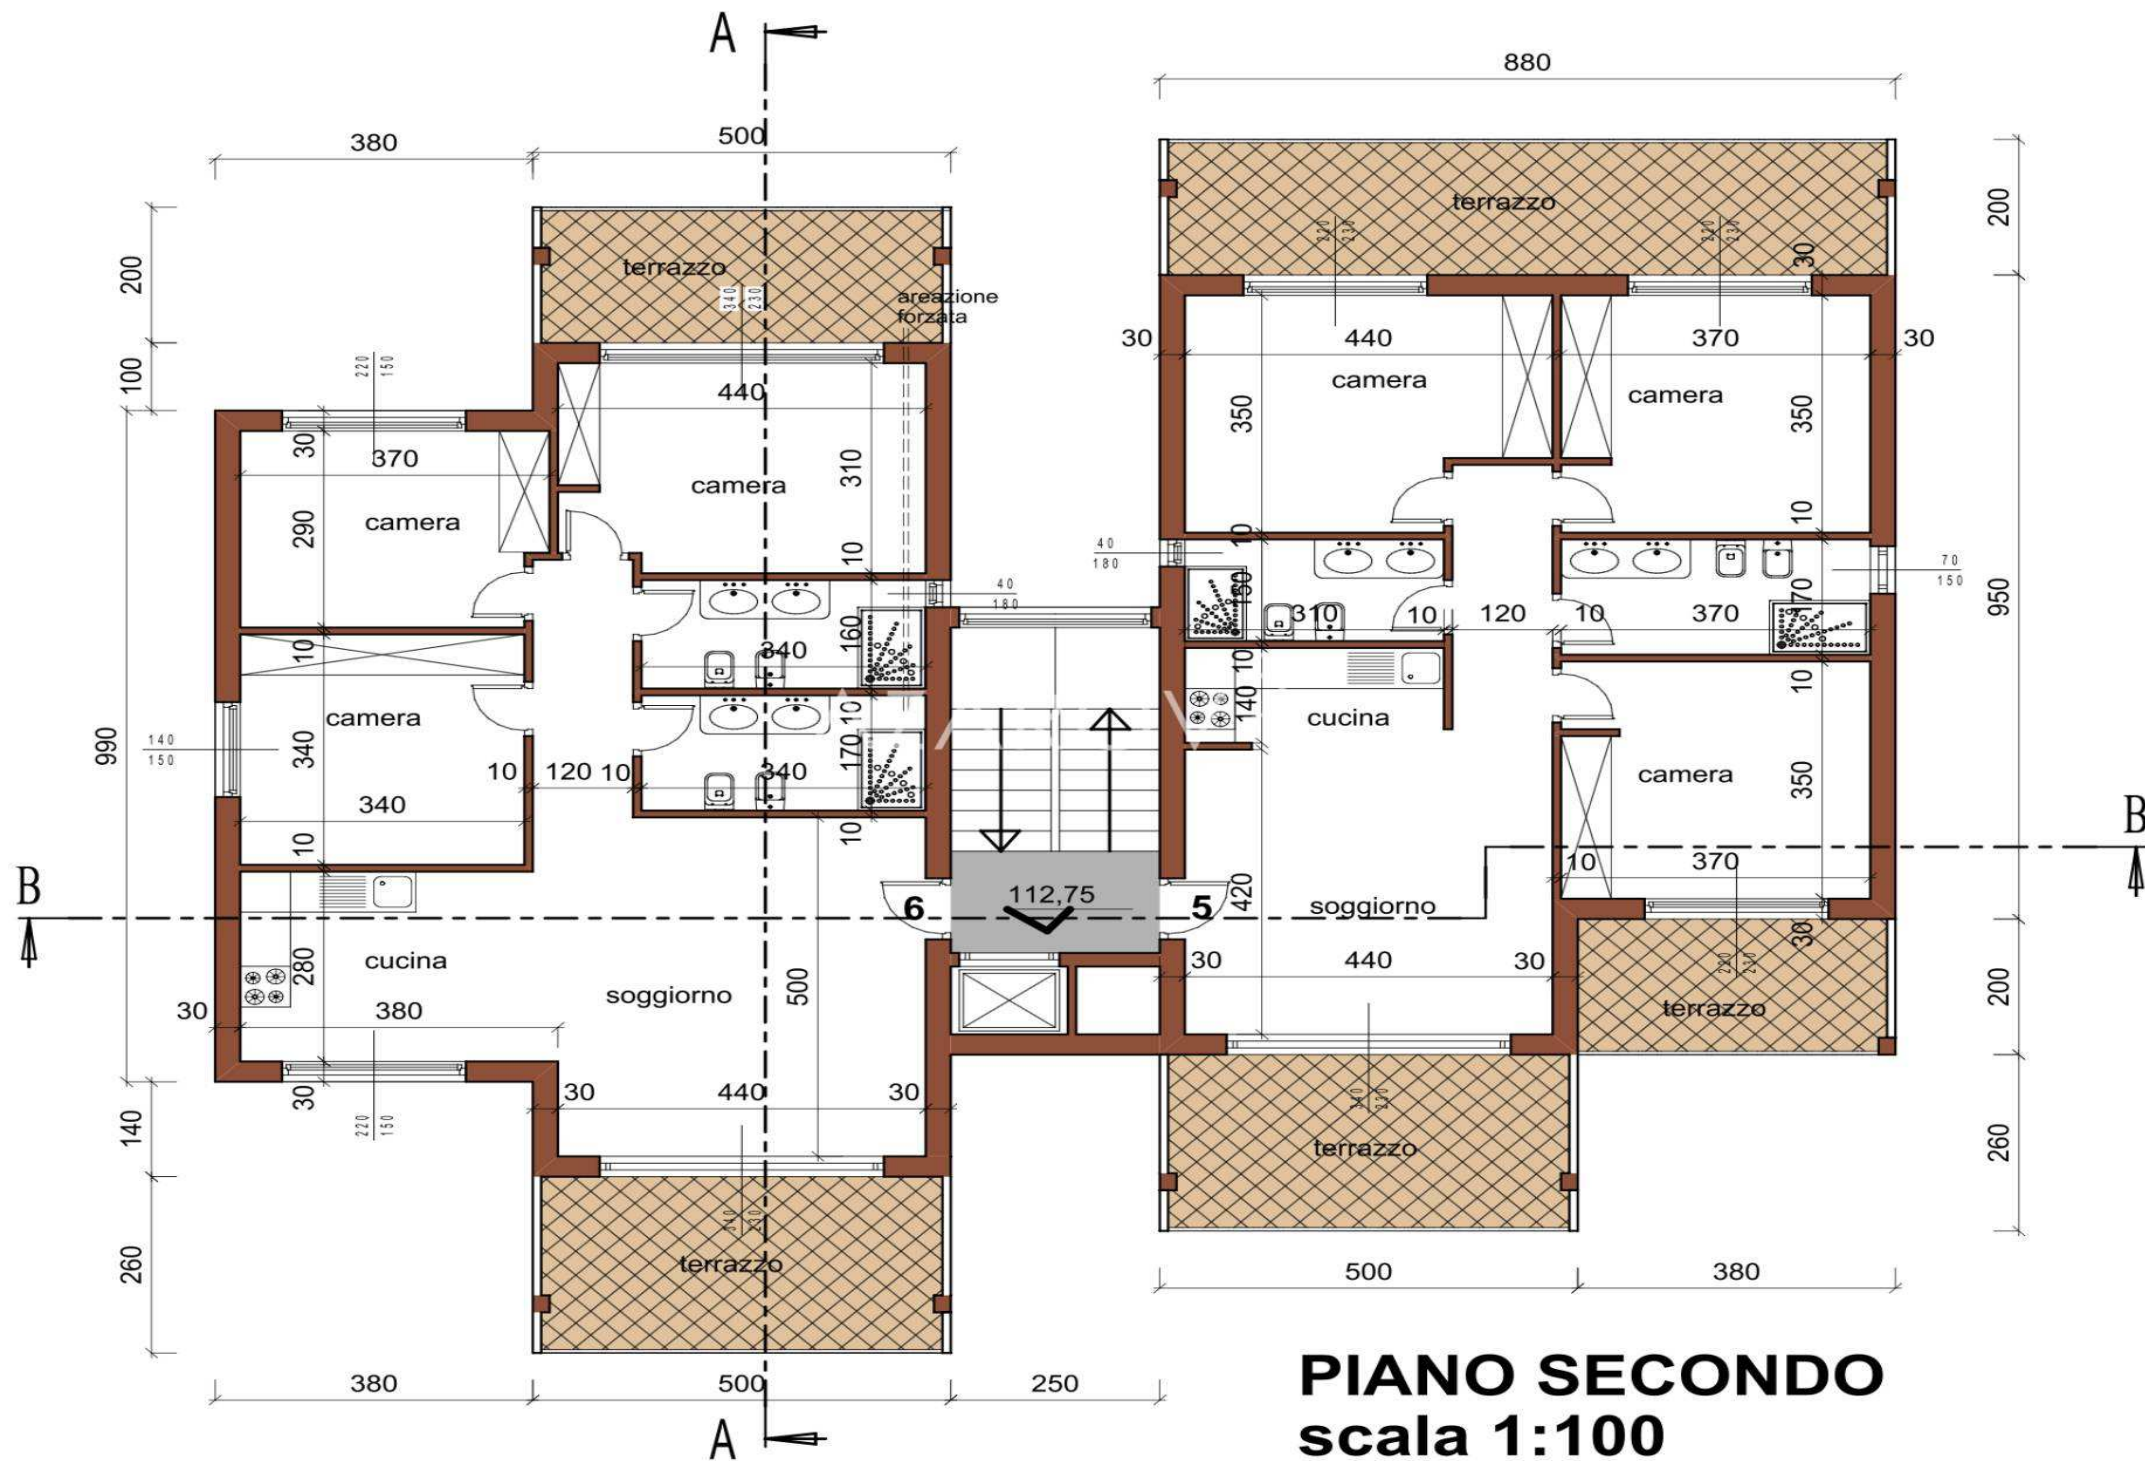

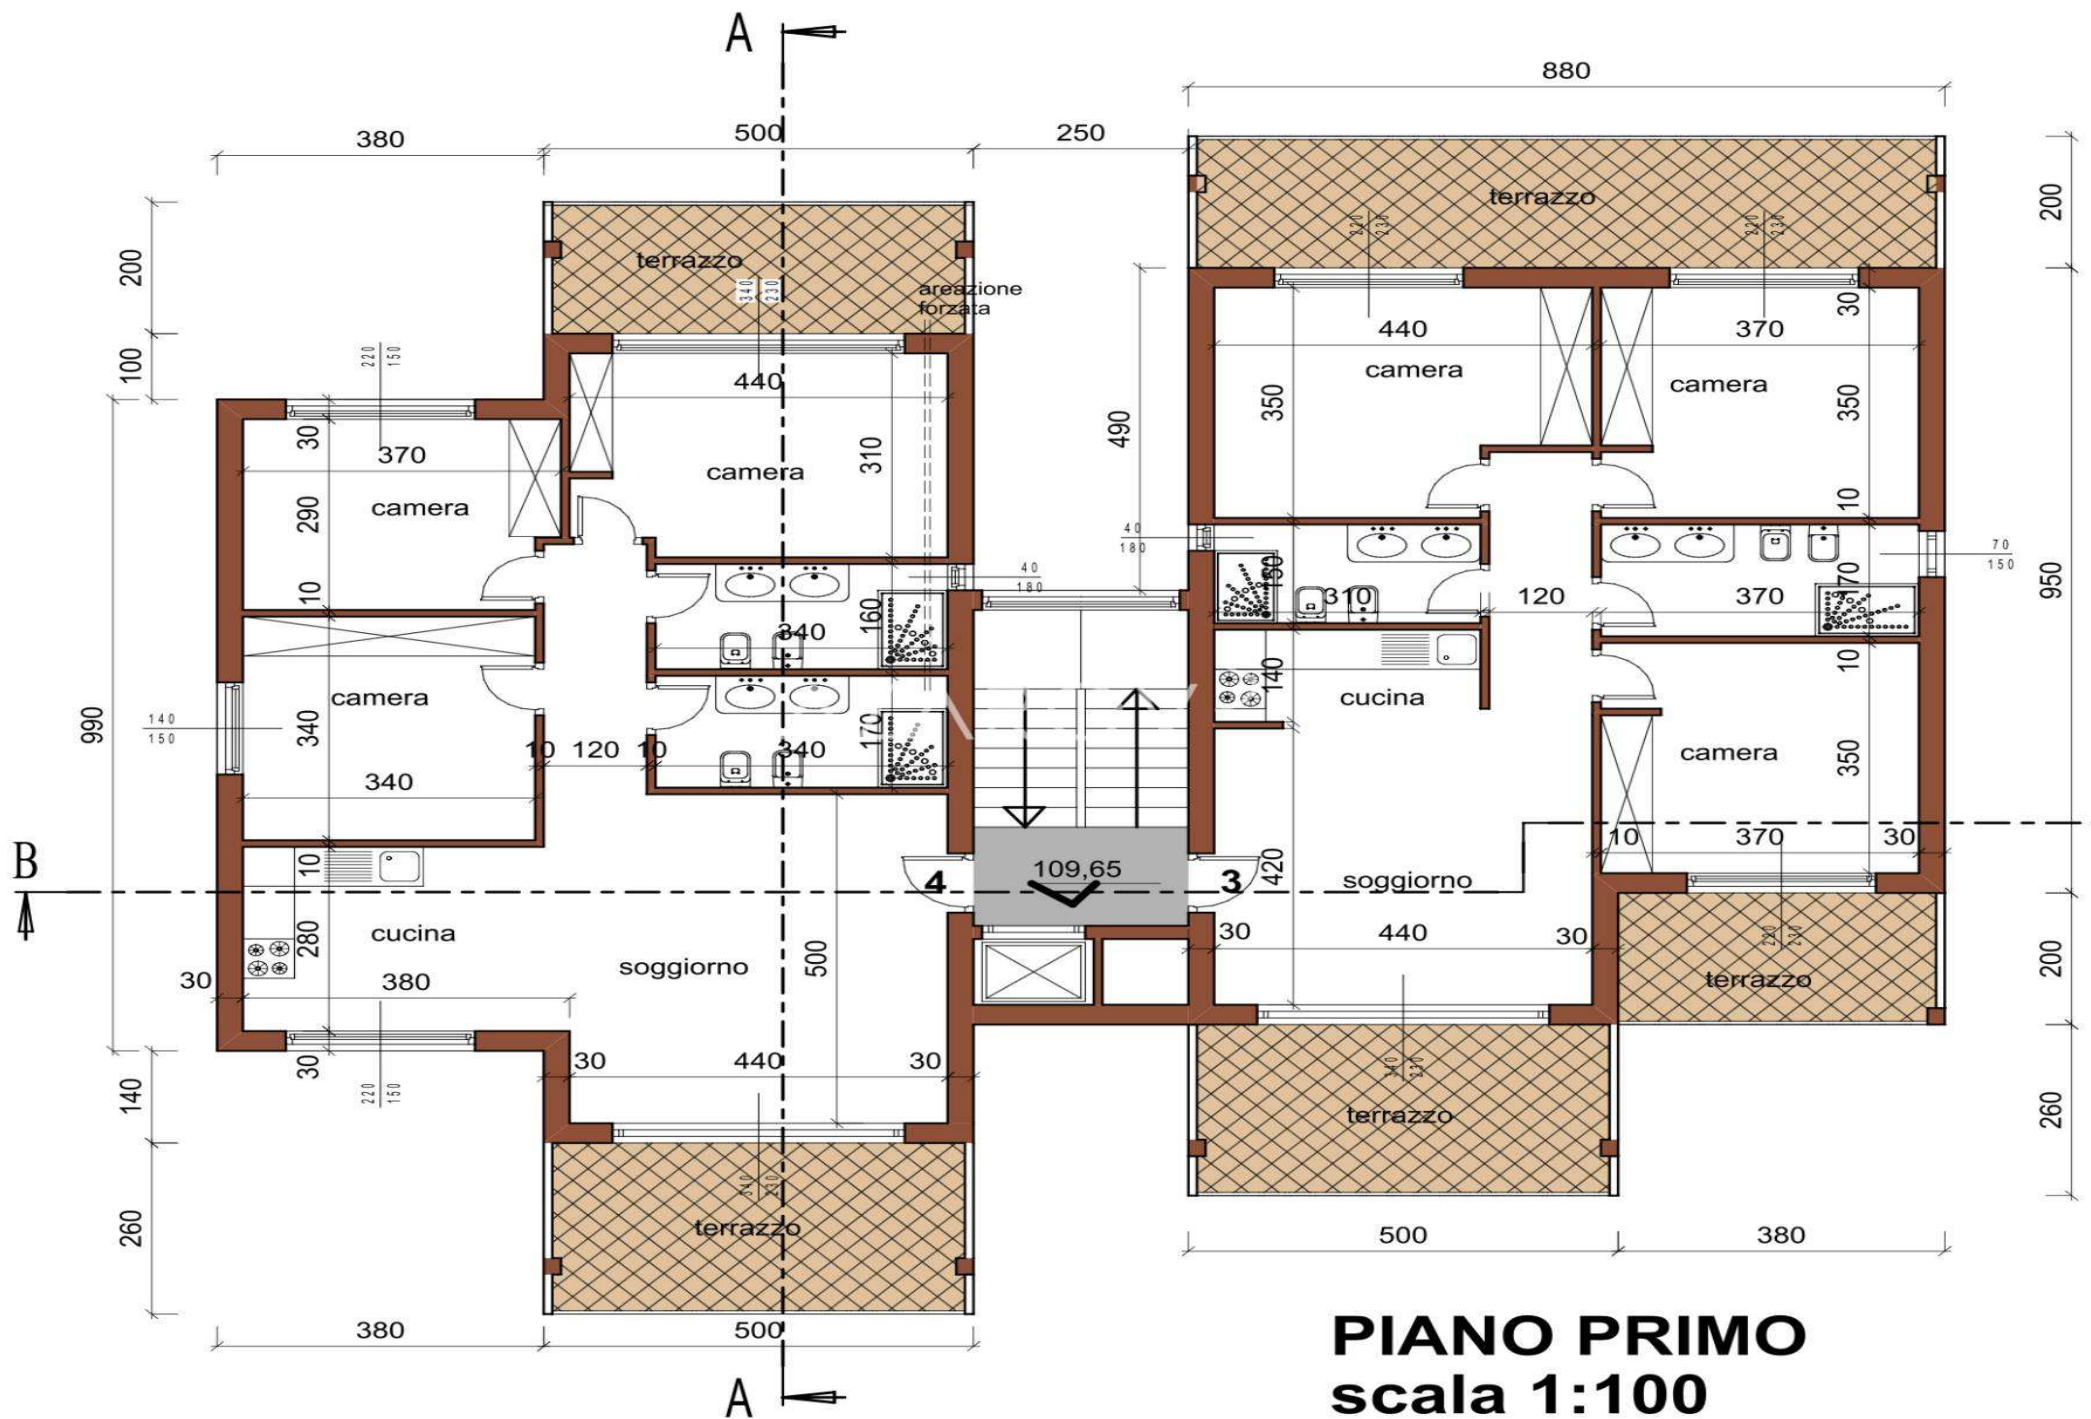


SEZIONE C.C scala 1:100

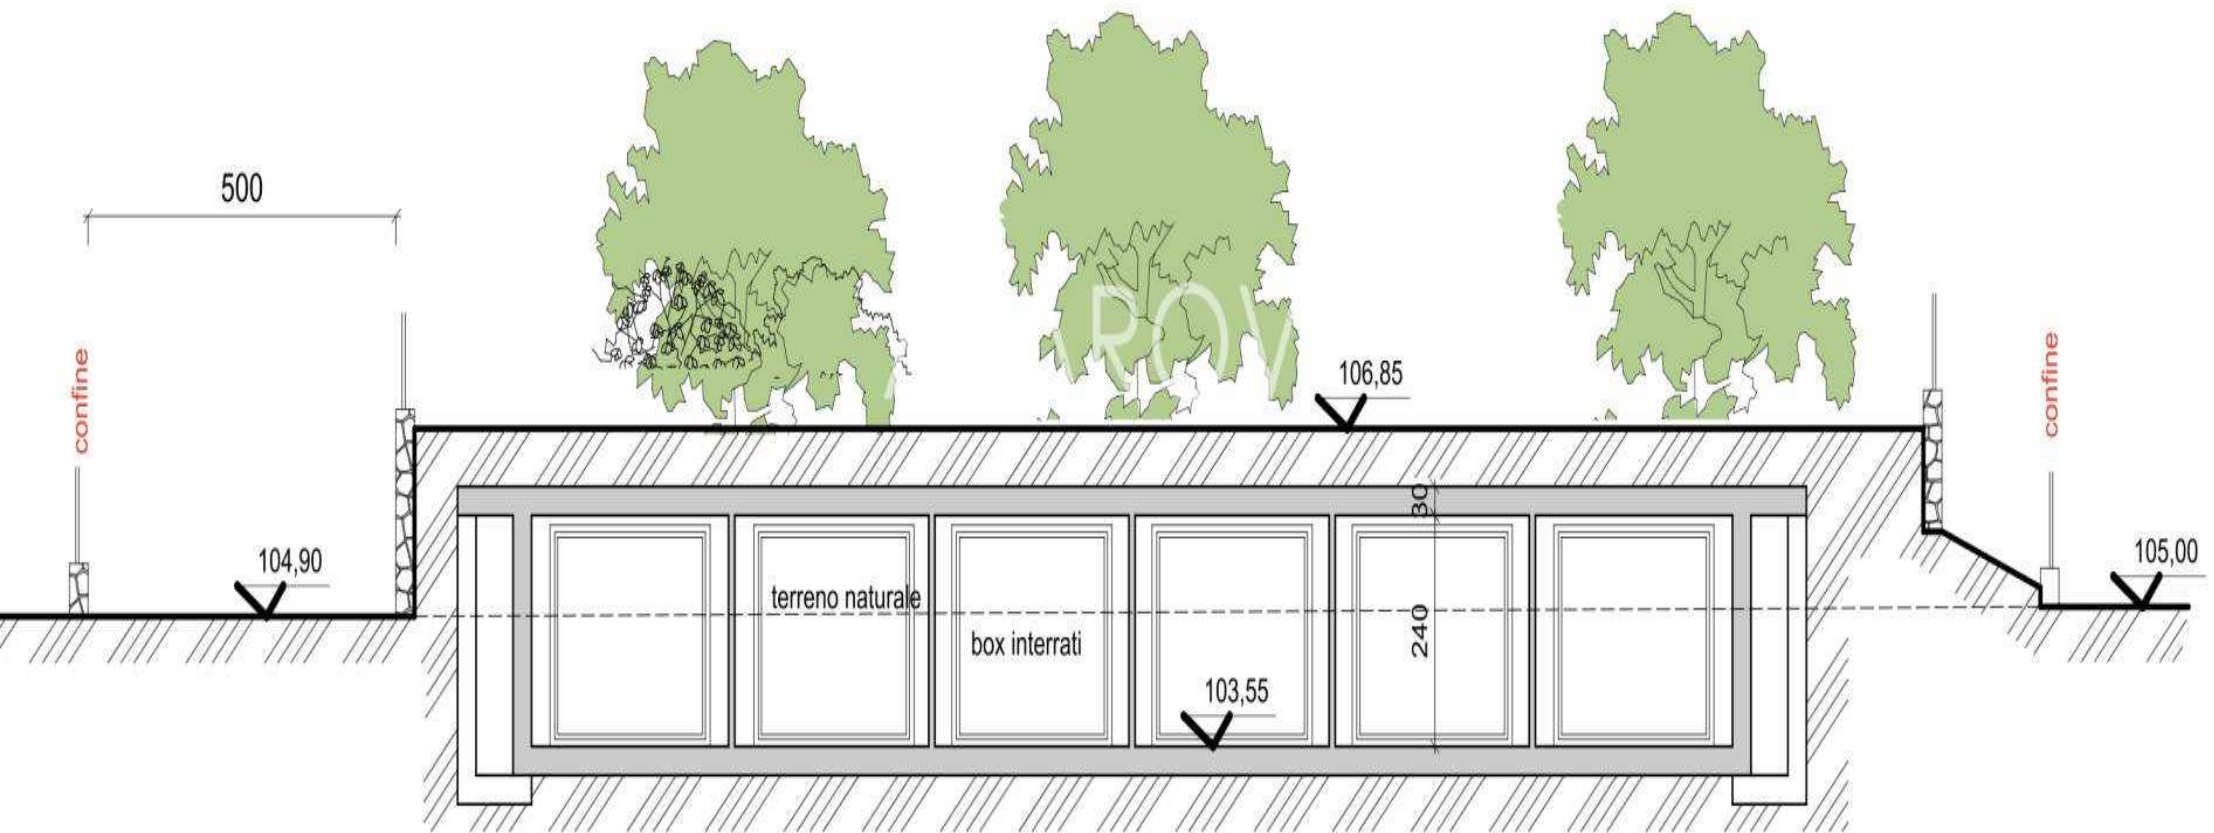

SEZIONE B.B scala 1:100



PROSPETTO EST
scala 1:100

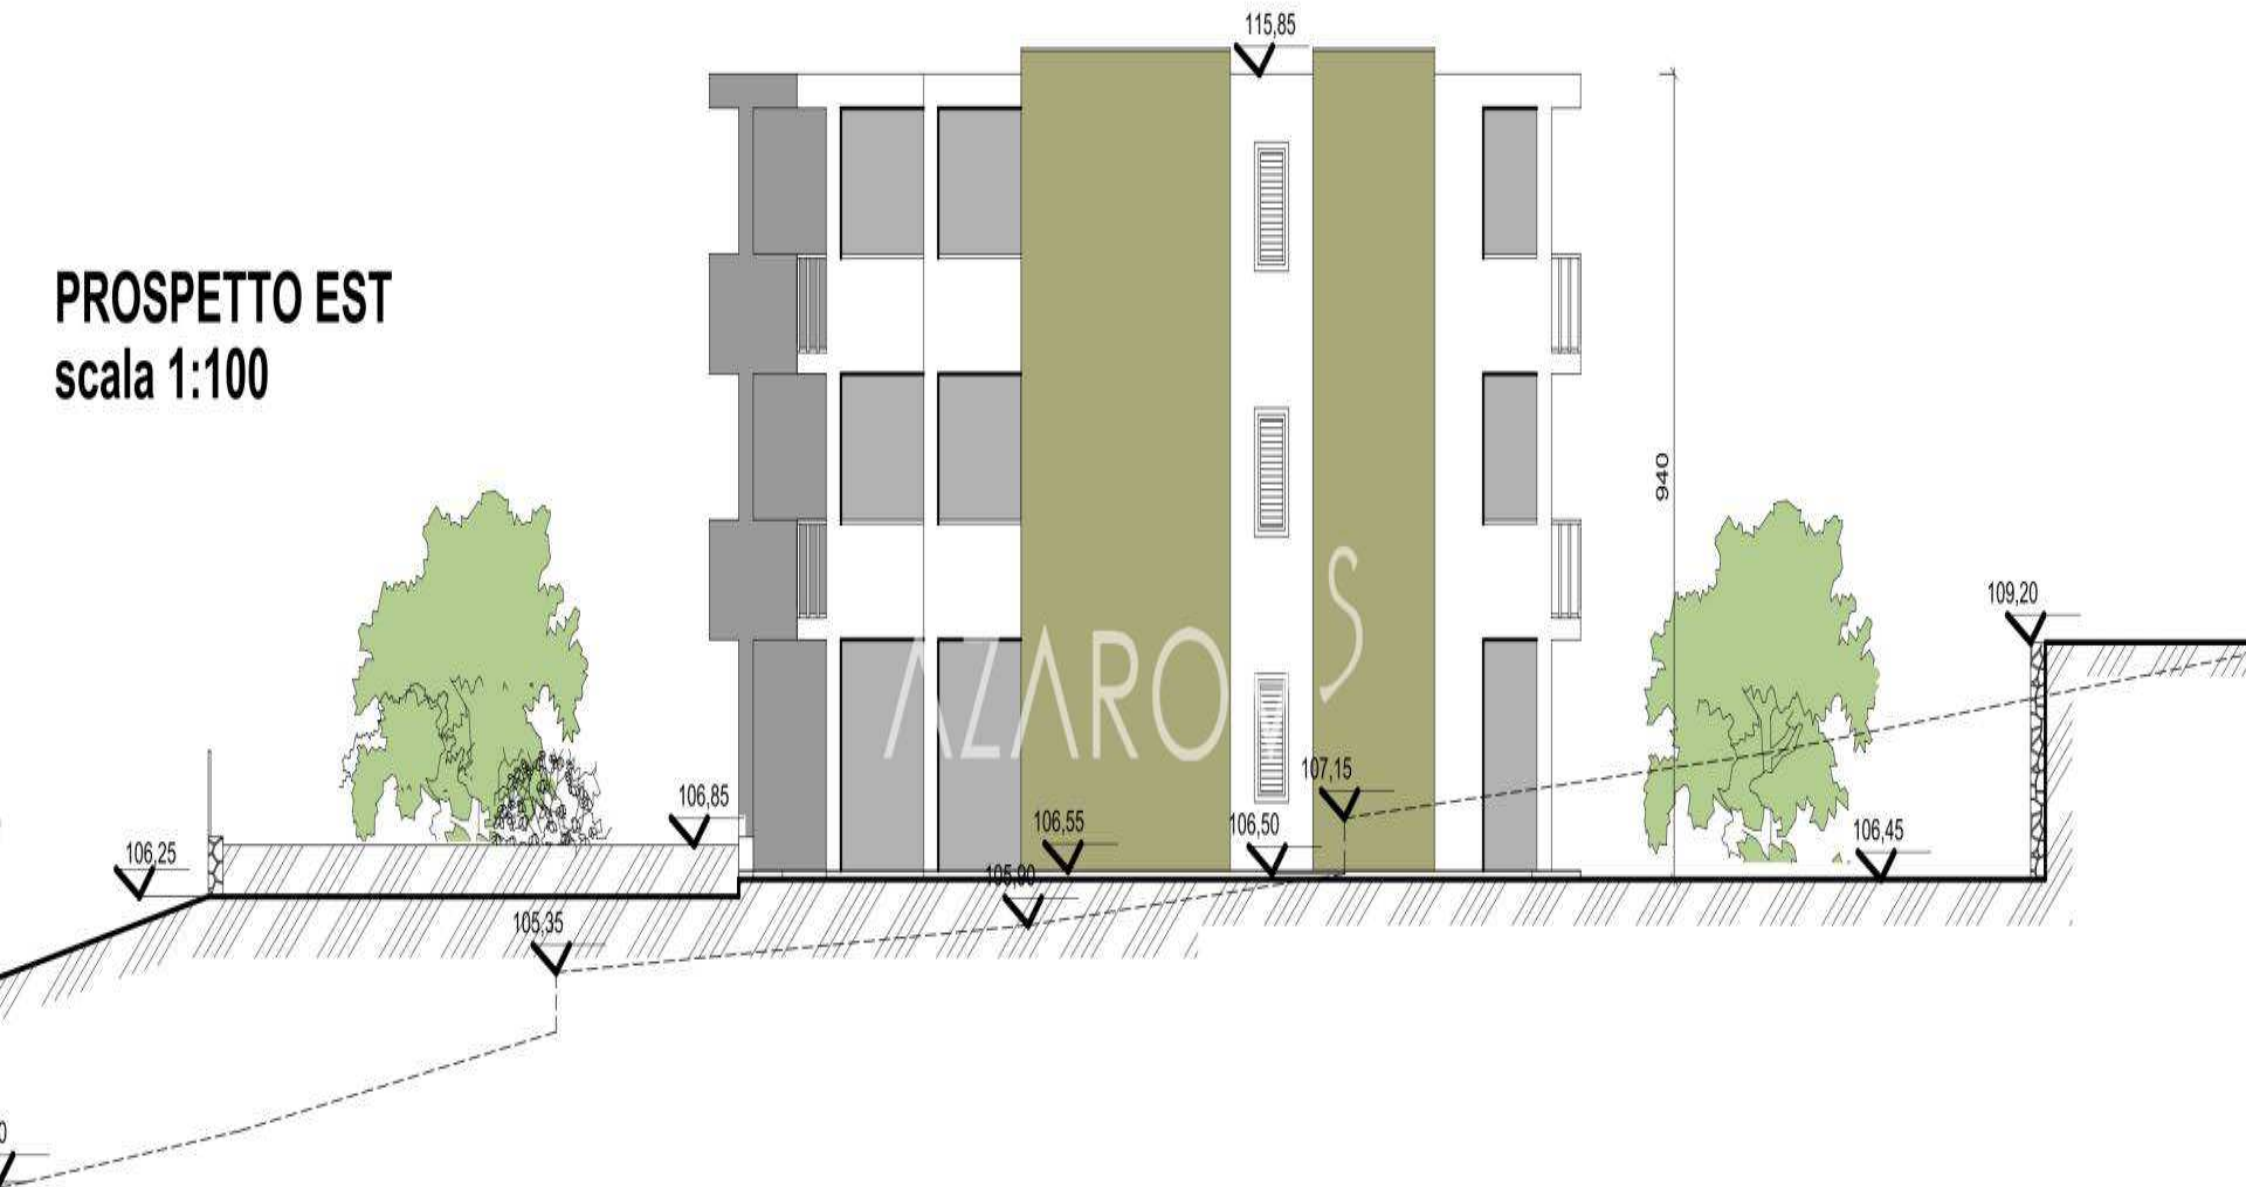



AZAROV^S

cz.azarovs.com a@azarovs.ru

SAN REMO

Císařovna Corso, 8

(+39) 0184639032 (+39) 3884227146