

AZAROV S

Ref. 5622



AZAROV'S

Ref. 5622 |

*Stavební pozemek se schváleným projektem v  
Sanremu*

SMLOUVA  
VENDITE

PODLAHA  
1

CENA  
€ 274.000

POVRCH  
175 M2

ENERGETICKÉ HODNOCENÍ  
A : 89,78 KWH/M<sup>2</sup>A

TOPENÍ  
AUTONOMO

LOŽNICE  
6

VIZ NA WEBU

KOUPELNY  
4

## PODROBNOSTI

Signalizace, Klimatizace, Vestavěné skříně, Výtah, Koupel, Bar, Šašlik, grilování,  
Krb, Suterén, Sprcha, Garáž, Zahrada, Internet, Jacuzzi, Bazén, parkoviště,  
Terasa, výhled na moře, horský výhled



AZAROV'S



AZAROV



AZAROV'S




AZAROV'S






AZAROV'S

# PROSPETTO OVEST scala 1:100

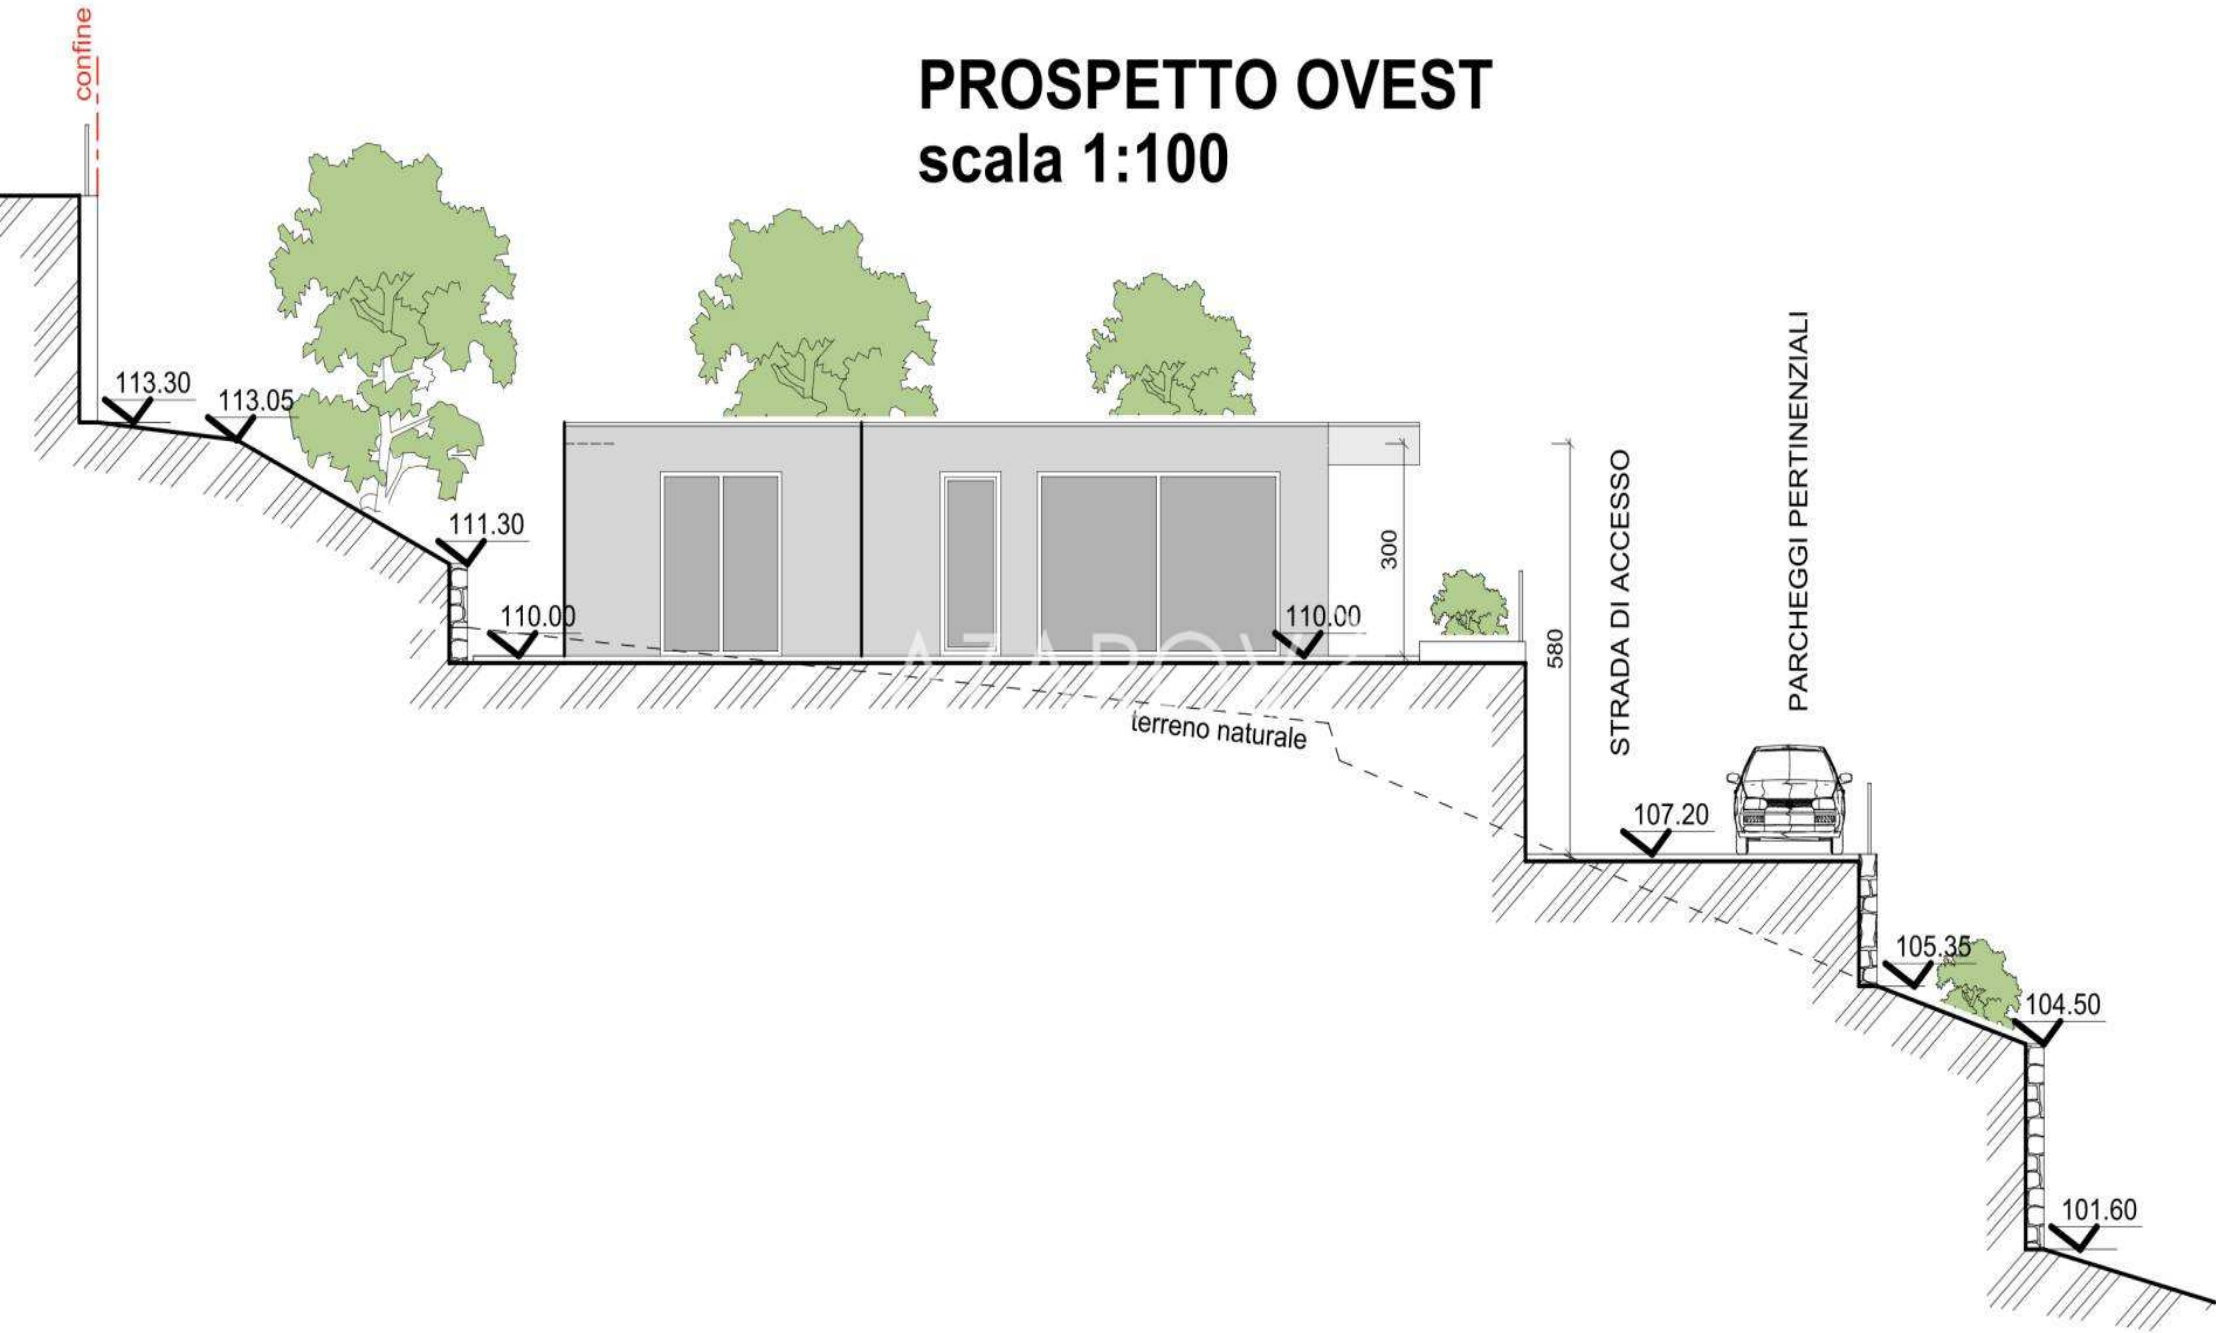


# PROSPETTO EST

## scala 1:100

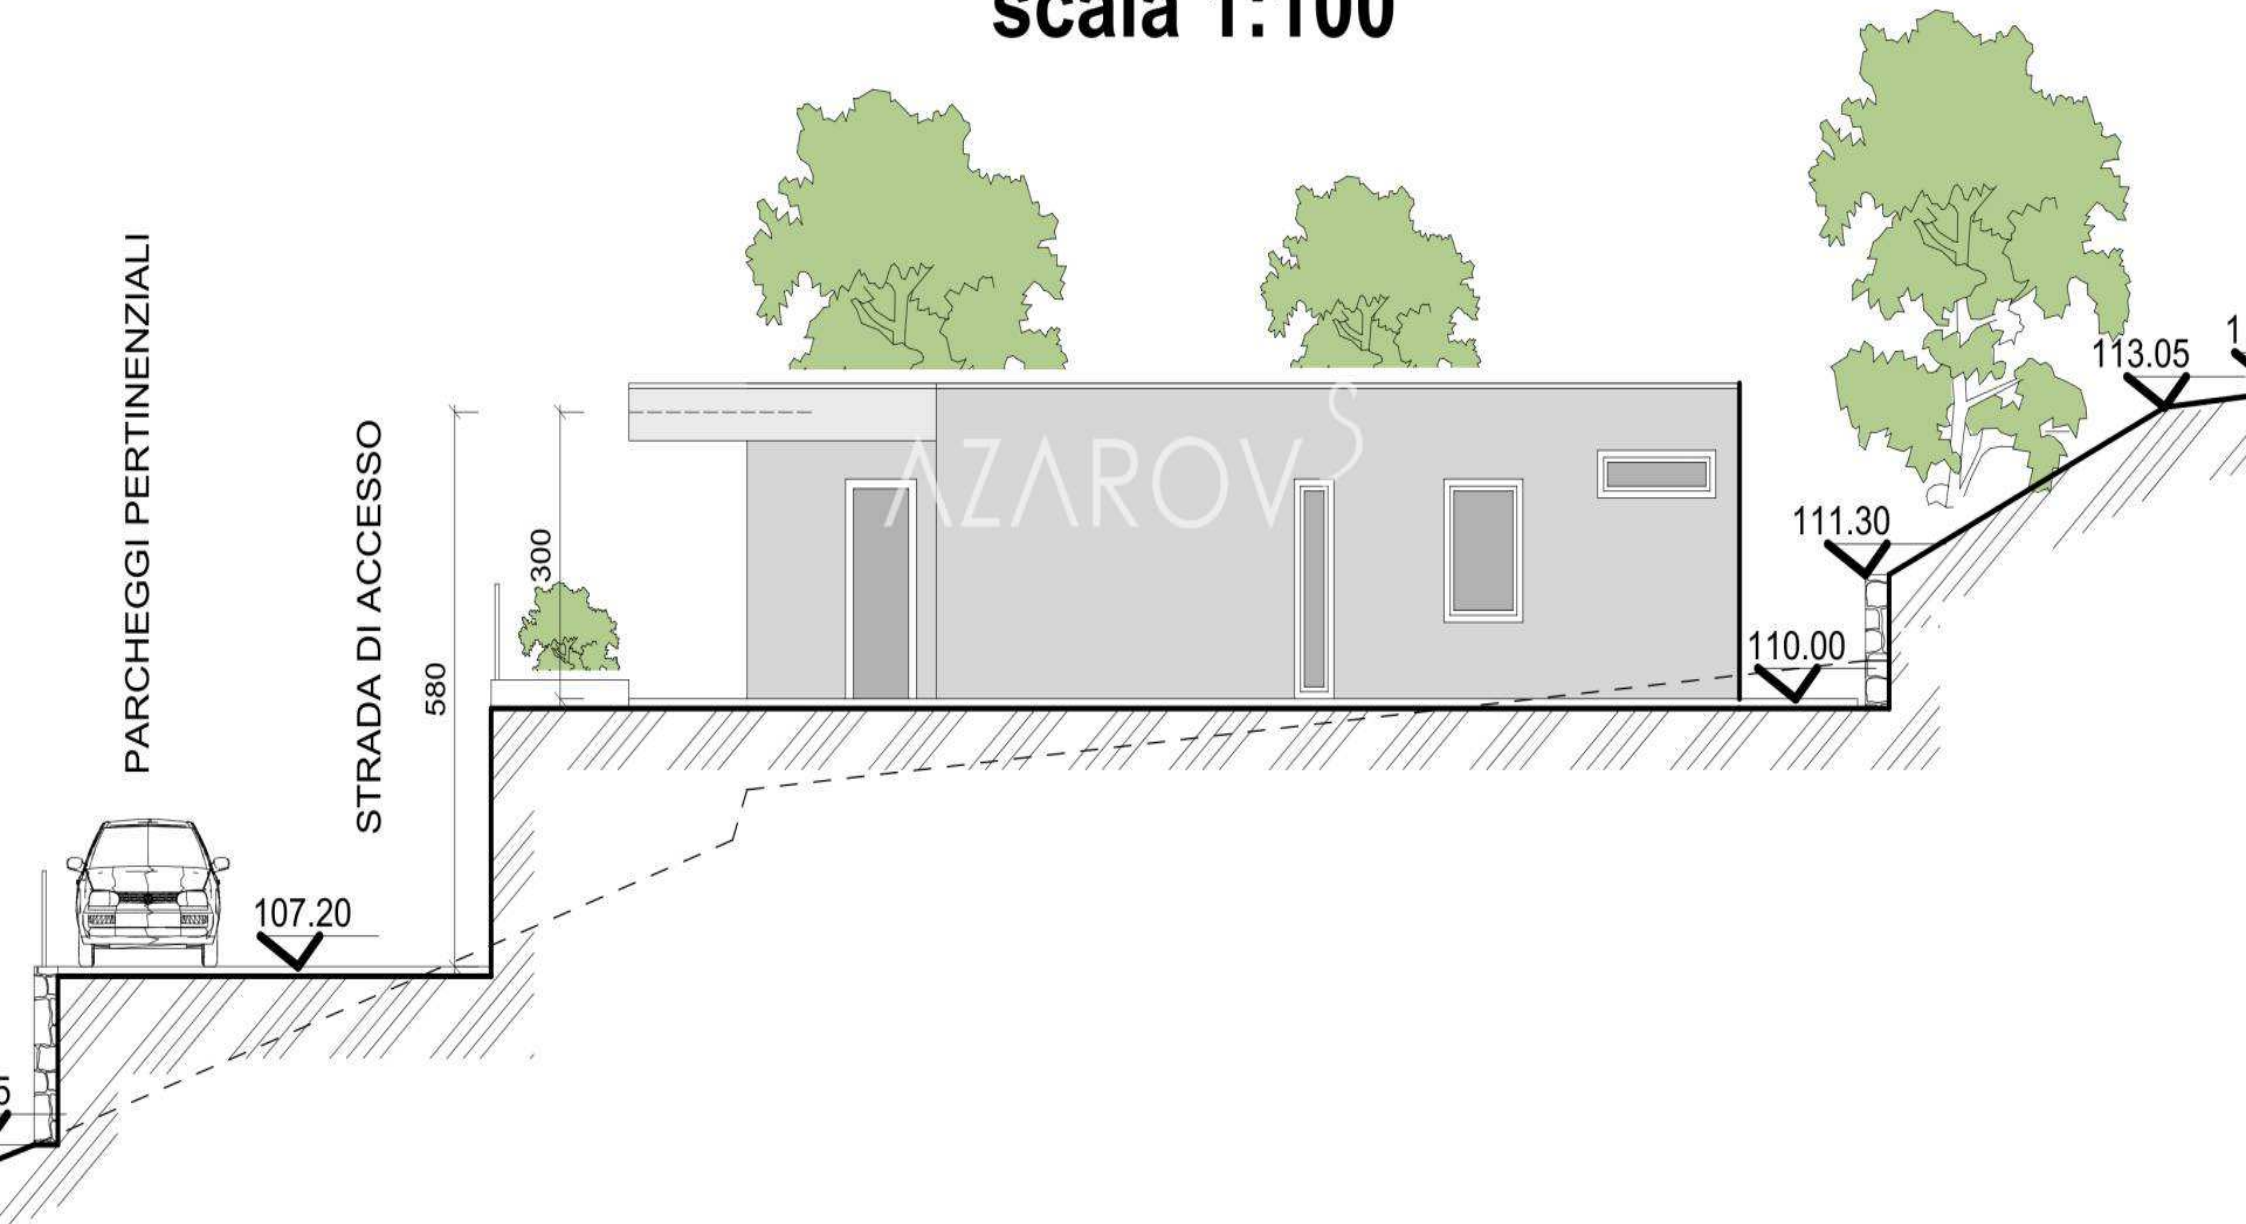


# PROSPETTO NORD

## scala 1:100

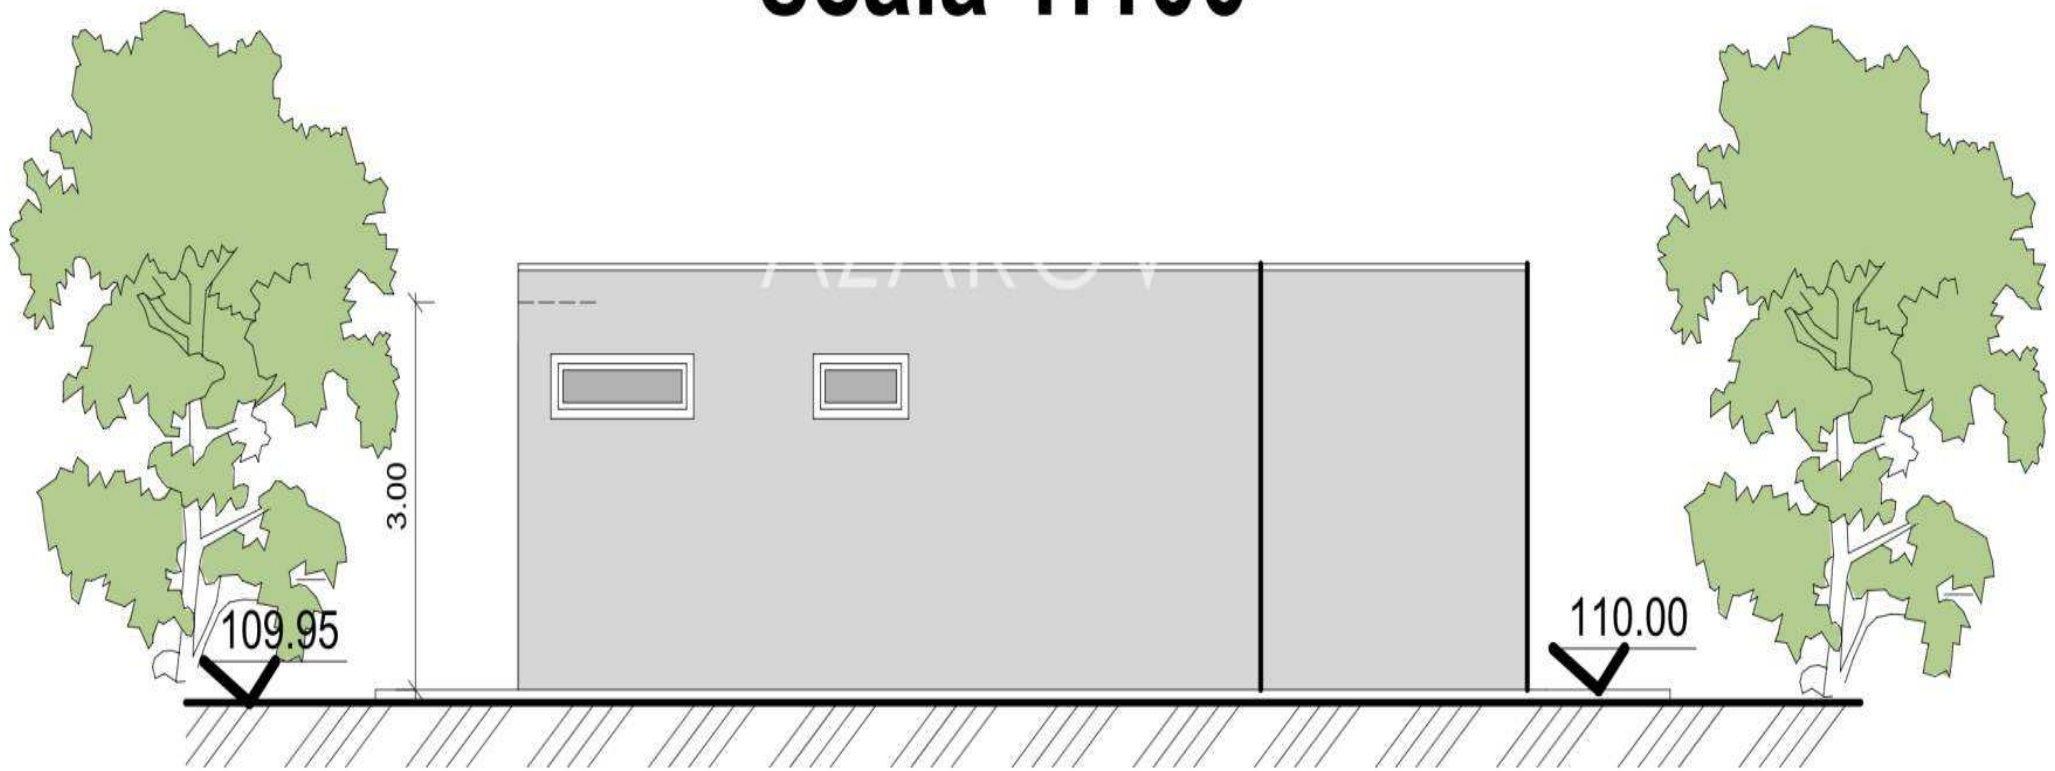


# SEZIONE A.A

## scala 1:100

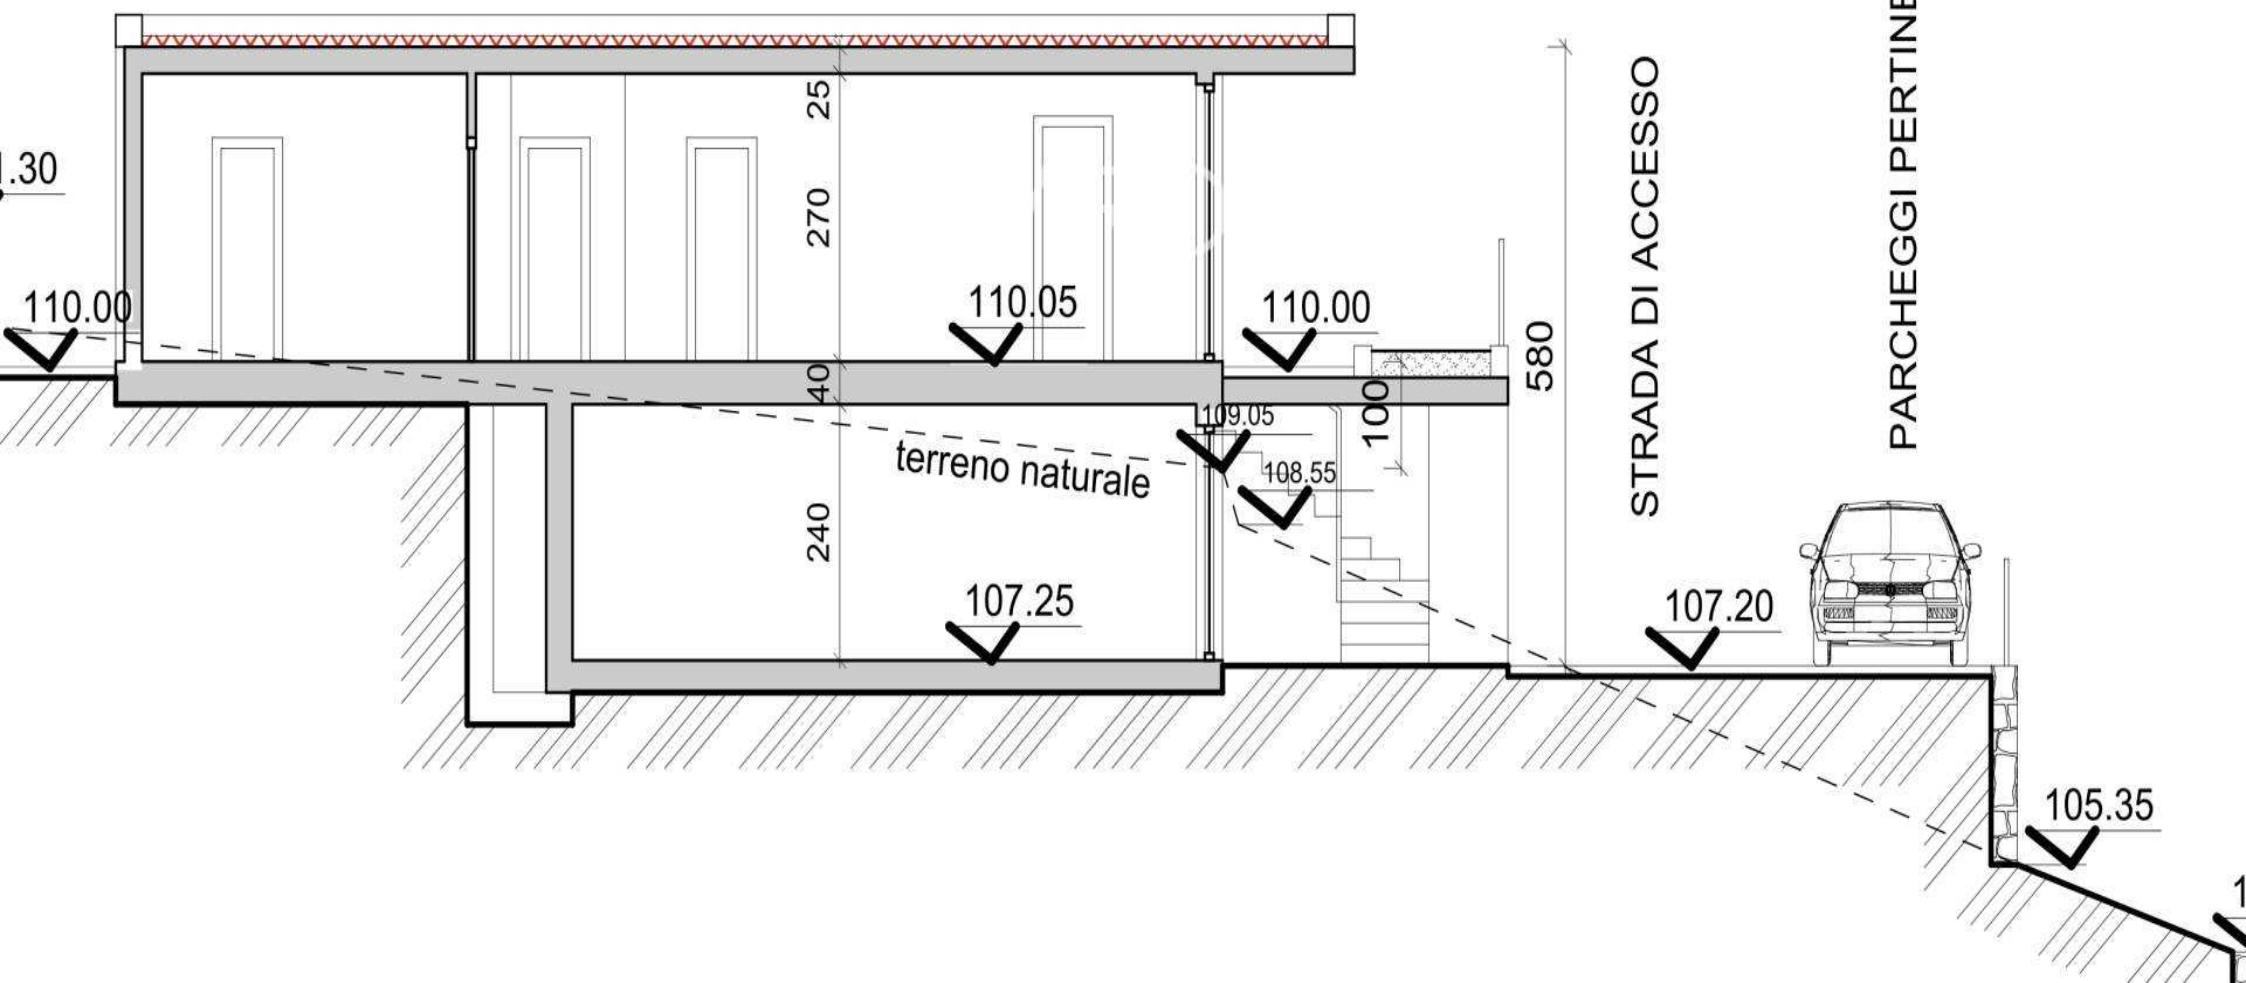

# PROSPETTO SUD

scala 1:100

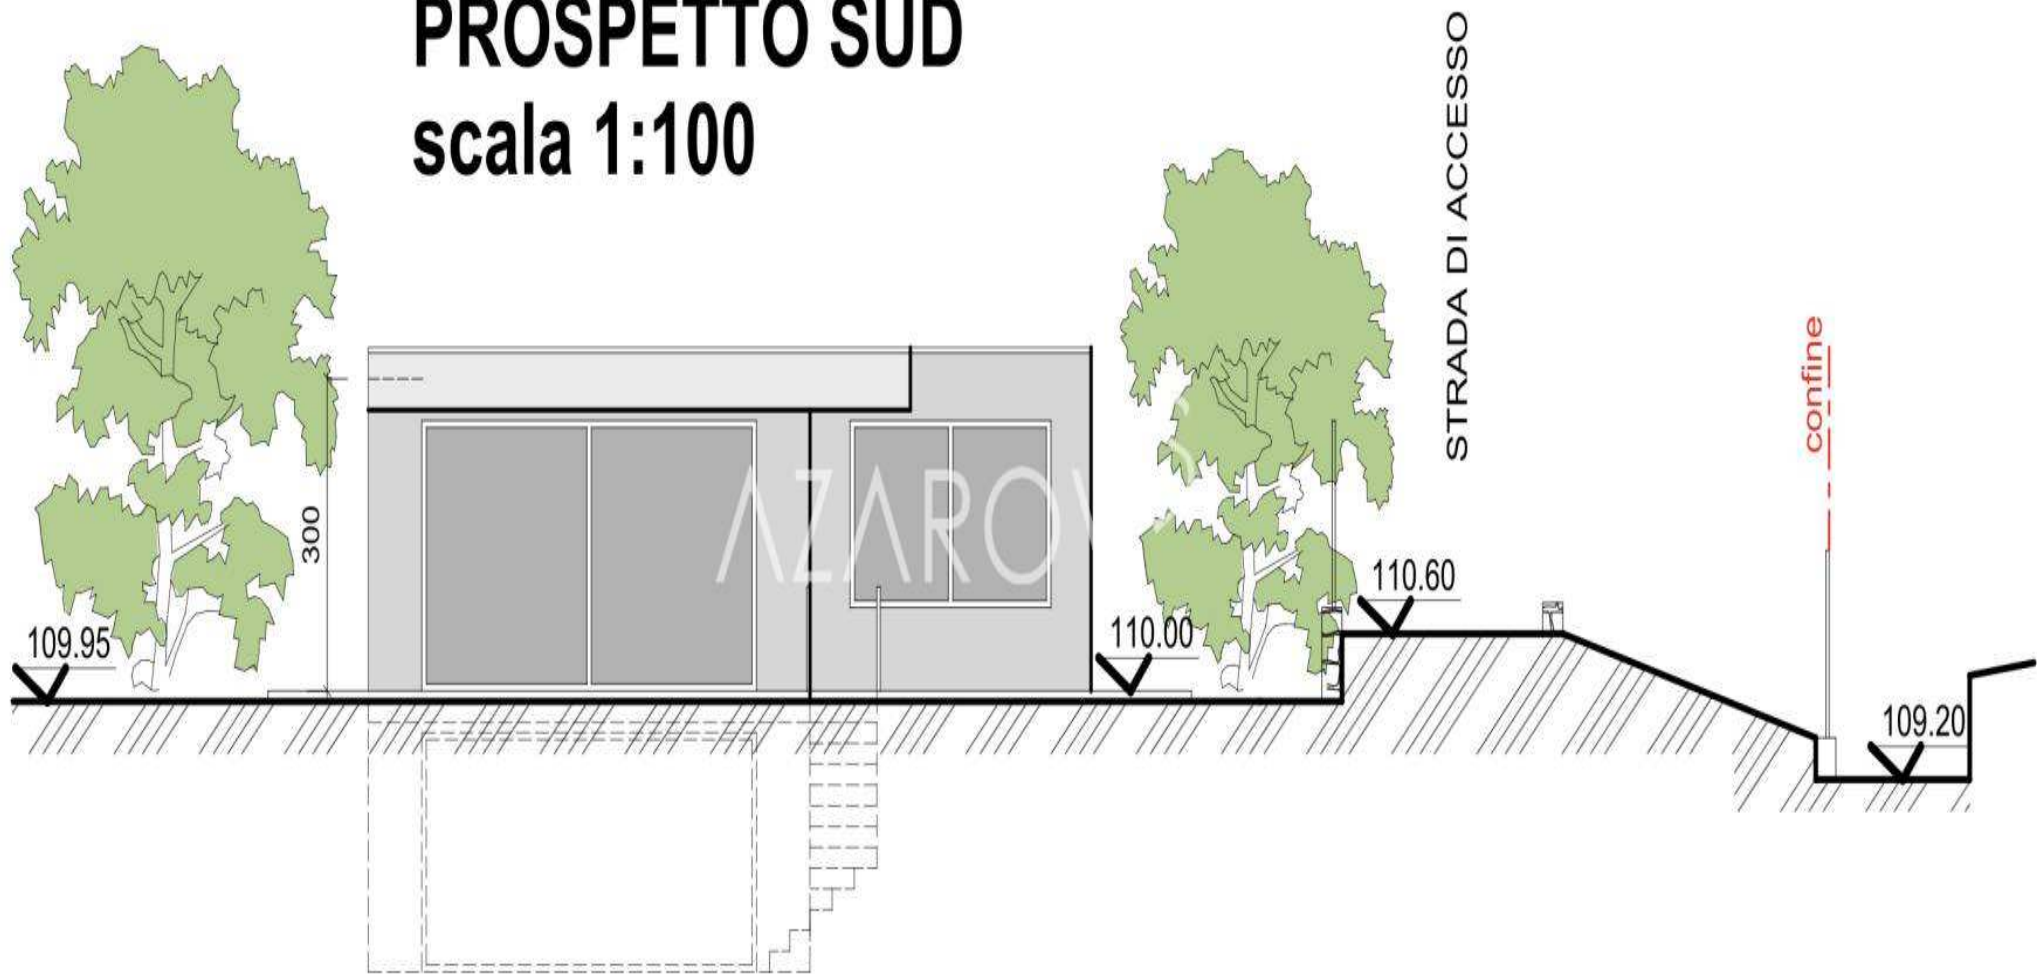

AZAROV S

[cz.azarovs.com](http://cz.azarovs.com)

[a@azarovs.ru](mailto:a@azarovs.ru)

SAN REMO

Císařovna Corso, 8

(+39) 0184639032

(+39) 3884227146